

PROJEKT ZAGOSPODAROWANIA TERENU 1:500

Województwo: pomorskie
 Powiat: kartuski
 Gmina: Sulęcyno
 Obręb: Węsiory
 Dz.nr: 141/3
 Sekcja: 6.218.19.19.4
 Ks.rob: 496/22187/2013
 KERG: 6641-6369/2013

MAPA
 sytuacyjno-wysokościowa
 do celów projektowych
 w skali 1:500

ZAKŁAD USŁUG
 GEODEZYJNO-PROJEKTOWYCH
 „NADIR” Sp.z o.o. Rynek 2, Sierakowice


Kierownik roboty: Wojciech Ropel
 Wykonawca: inż. Bartosz Brzeski

Wojciech Ropel
 upr.nr: 12721

inż. Bartosz Brzeski

UKŁAD 2000, Kronsztadt 86

Mapa przedstawia granice działek wg stanu ujawnionego w ewidencji gruntów i budynków na dzień 10.12.2013 (bez ich prawnego ustalenia) Nie wyklucza się istnienia innych nie wykazanych na niniejszej mapie urządzeń podziemnych, które nie były zgłoszone do inwentaryzacji lub o których brak jest informacji w instytucjach branżowych. Mapa do celów projektowych została wykonana bez ustalenia służebności gruntowych ujawnionych w księgach wieczystych. Brak uzgodnień ZUDP.
 Sierakowice dnia 27.12.2013

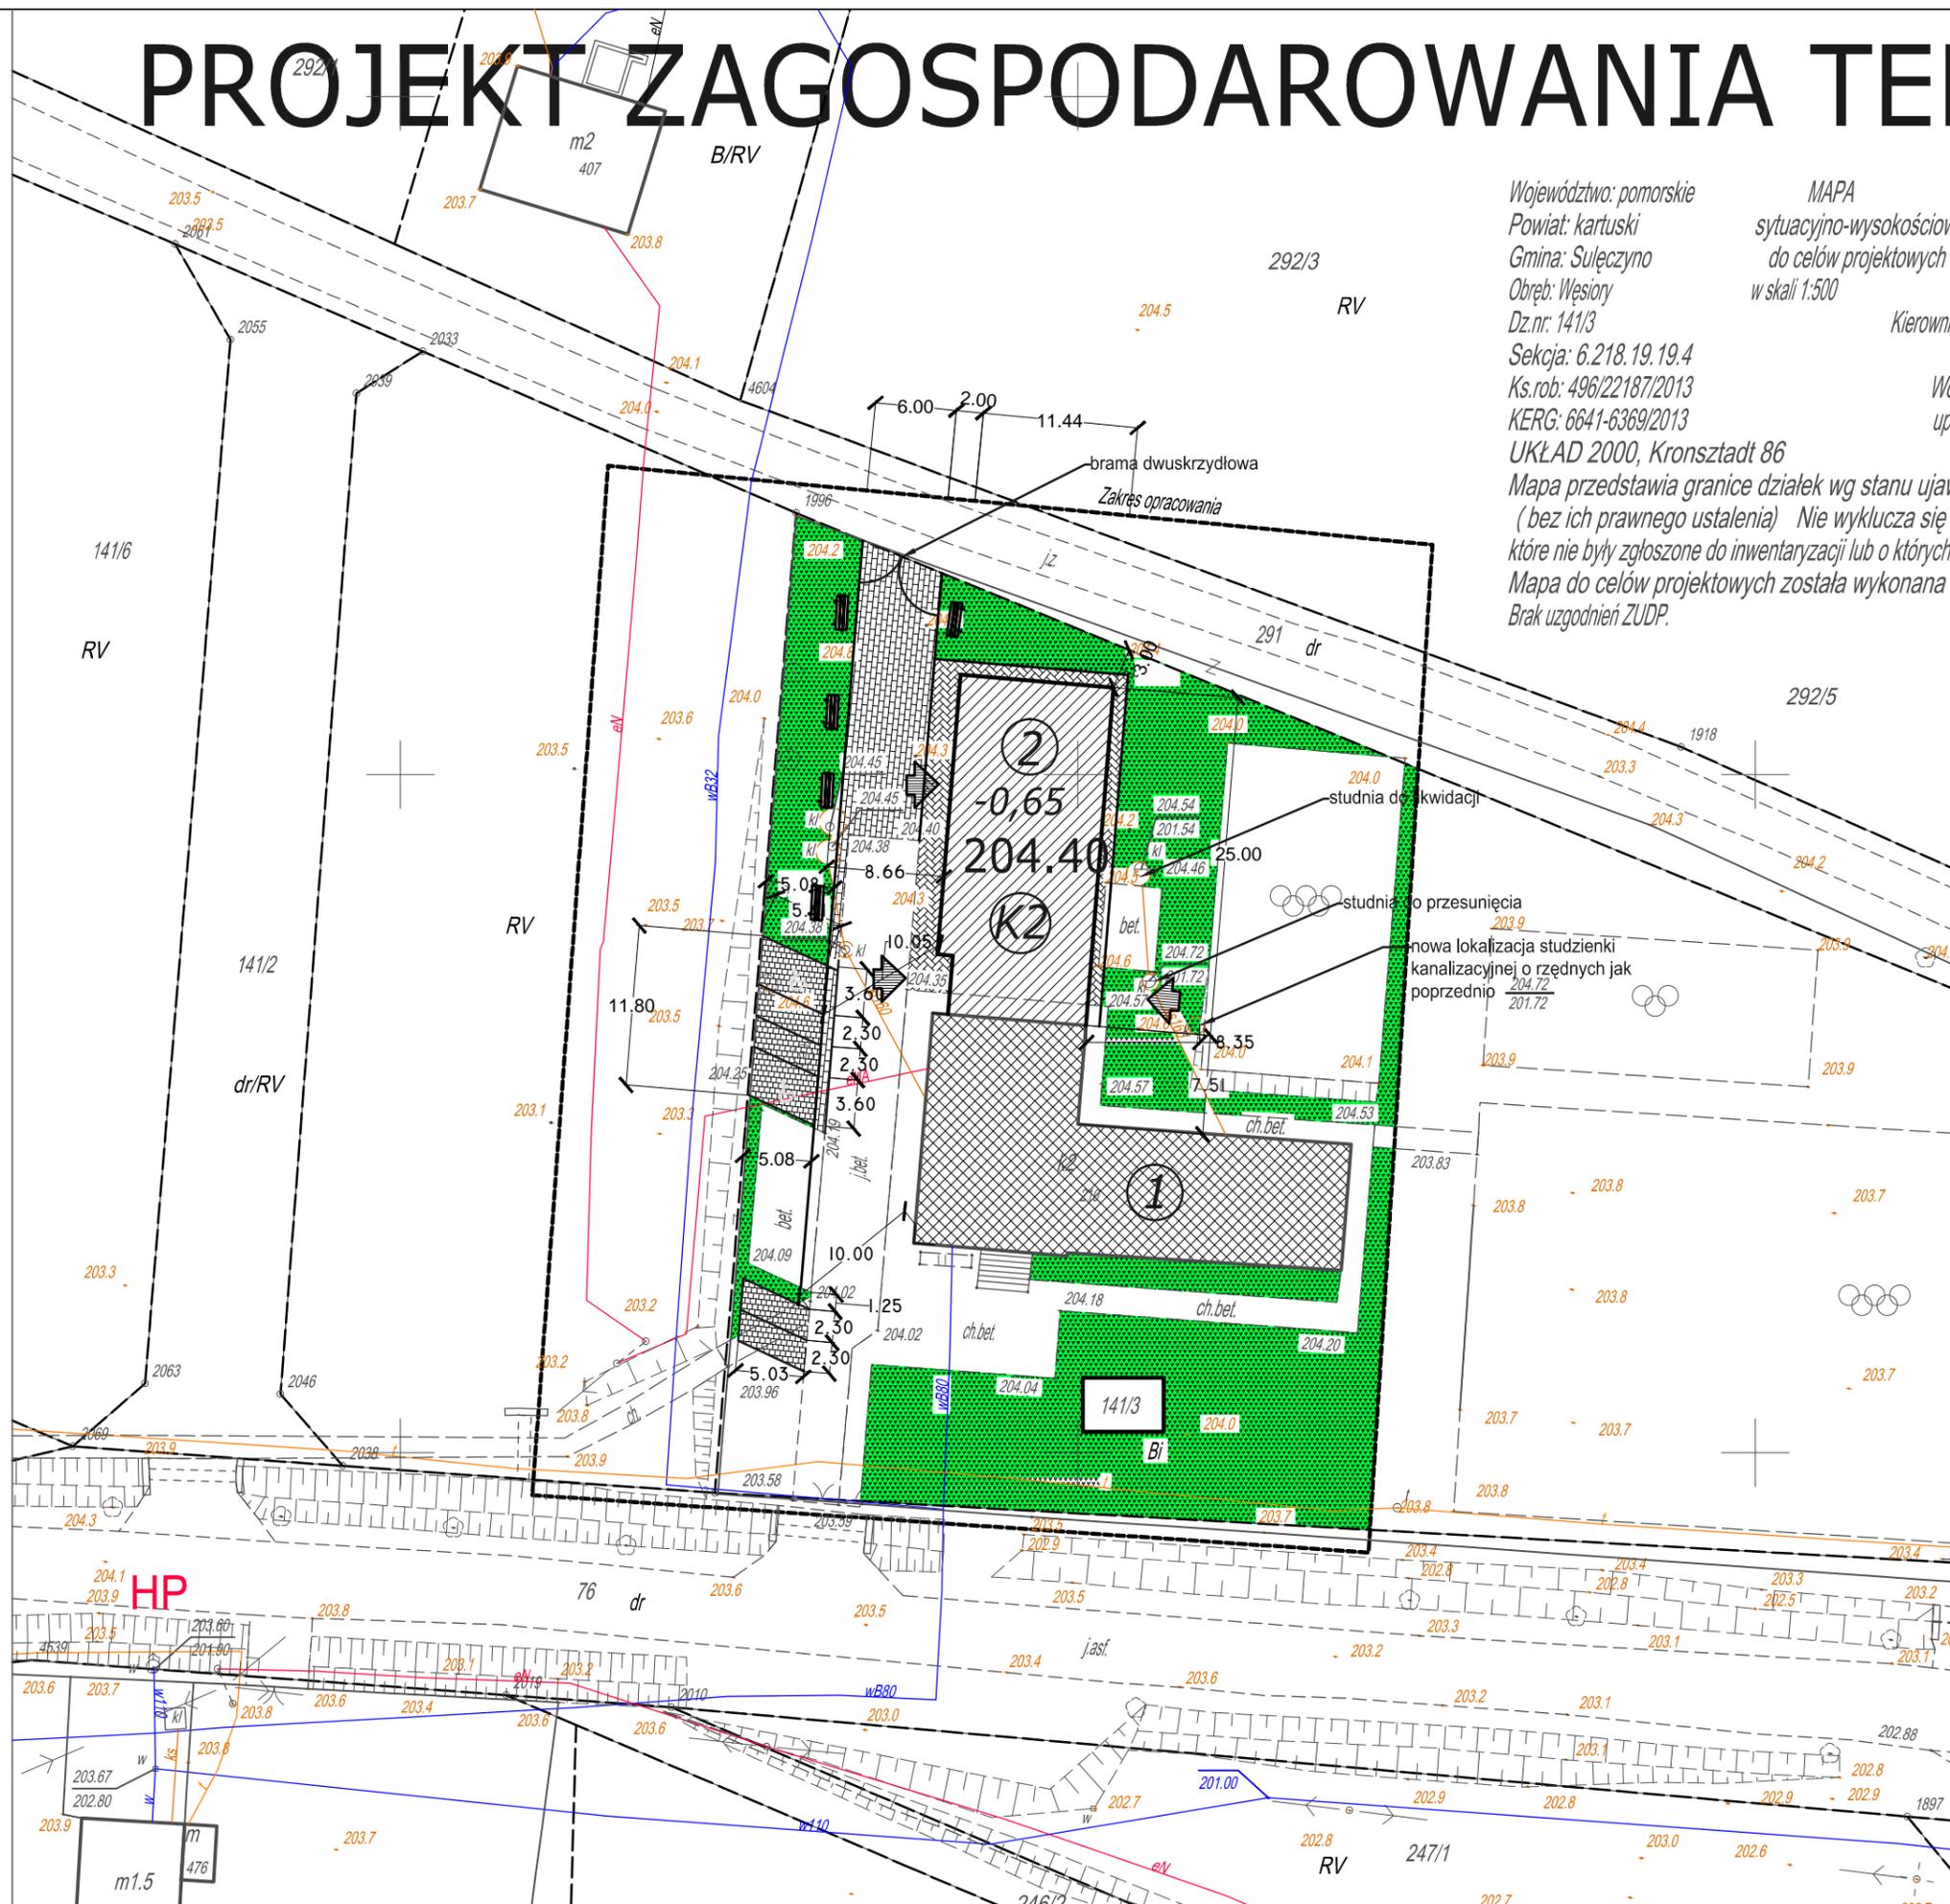

- GRANICE DZIAŁKI
- PLANOWANY BUDYNEK DYDAKTYCZNY
- ISTNIEJĄCY BUDYNEK SZKOLNY
- WEJŚCIA DO BUDYNKU DYDAKTYCZNEGO
- POZIOM POSADOWIENIA
- PLANOWANE PŁACE O NAWIERZCHNI Z KOSTKI BETONOWEJ 6 CM
- PLANOWANE CIĄGI PIESZOJEZDNE O NAWIERZCHNI Z KOSTKI 8 CM
- PROJEKTOWANE MIEJSCA POSTOJOWE - KOSTKA BETONOWA 8 CM
- NUMER DZIAŁKI
- TEREN UTWARDZONY TŁUCZNIEM
- TEREN ZIELONY
- ZIELEŃ WYSOKA
- ŁAWKI PREFABRYKOWANE
- BUDYNEK ISTNIEJĄCY

ROZBUDOWA BUDYNKU SZKOŁY O PRZEDSZKOLE		
PROJEKT BUDOWLANY - ARCHITEKTURA		
PROJEKT ZAGOSPODAROWANIA		
ADRES: Y ulqt { "f" 036315"		
INWESTOR: I O R C " U W N E [P Q " w f M c u j w d u n e "		
RTQIGMVOY C / T E J R G M W T < o i t ' k p O c t e j 0 D q j f c p ' U { € u n k upr. bud.: 6156/Gd/94 nr POLA PO-0603	URTCY F I K < o i t ' k p O c t e j 0 I C T Q U ' C Y ' M F C W U G upr. bud.: W/8/2006 n	SKALA: 1:500
RTQIGMVOY C / M P U V T W E G k p O T q o c p ' U { e w r t (d w f O E S ' Y m ' 3 ' K 4 ' R u O d w f 0 nr upr. 202/69 i 268/70	URTCY F I K < o i t ' k p O O c t k w j ' O { u j n e upr. bud.: POM/0093/POOK/07 POM/BO/3344/01	VIII 2014
RTQIGMVOY C / W M C N E L G U P R C T P G k p O L f t j g l ' O { u n e upr. bud.: POM/0040/POOS/07	URTCY F I K < k p O K q p c ' O { u j n e upr. bud.: POM/0045/POOS/09	1