

MIEJSCOWY PLAN ZAGOSPODAROWANIA PRZESTRZENNEGO

fragmentów wsi ZDUNOWICE GMINA SULECZYNO

Rysunek planu

skala 1:1.000

ZALĄCZNIK NR 1 DO UCHWAŁY NR


RADY GMINY SULECZYNO z dnia

Pozwacza się zgodność niniejszej kopii z treścią materiału państwowego zasobu geodezyjnego i kartograficznego	
Organ prowadzący państwowy zasób geodezyjny i kartograficzny	Starosta Kartuski
Nazwa materiału zasobu	Mapa zasadnicza
Identyfikator ewidencyjny materiału zasobu	
Data wykonania kopii	2016.03.29
Imię, nazwisko i podpis osoby reprezentującej organ	z up. Starosty Jolanta Saliwoda

MAPA DLA CELÓW INFORMACYJNYCH

Województwo: pomorskie
Powiat: kartuski
Gmina: Suleczyno
Dobrze: Suleczyno
Działka(G):
Seksja: 6.2181916.1
Ukł. pozioy: 2000 strefa 6 (18)
Ukł. wys.: Kronsztadt '86

OZNACZENIA - USTALENIA PLANU	
	Granica opracowania planu
	Linie rozgraniczające tereny o różnych funkcjach
	Nieprzekraczalna linia zabudowy
ML	Teren zabudowy letniskowej
KDW	Droga wewnętrzna projektowana i istniejąca
OZNACZENIA INFORMACYJNE	
	Istniejąca kablowa linia średniego napięcia SN-15kV
	Istniejące linie kablowe niskiego napięcia nn-04kV
	Linie istniejącego podziału ewidencyjnego
	Granica ewidencyjna terenu leśnego Ls

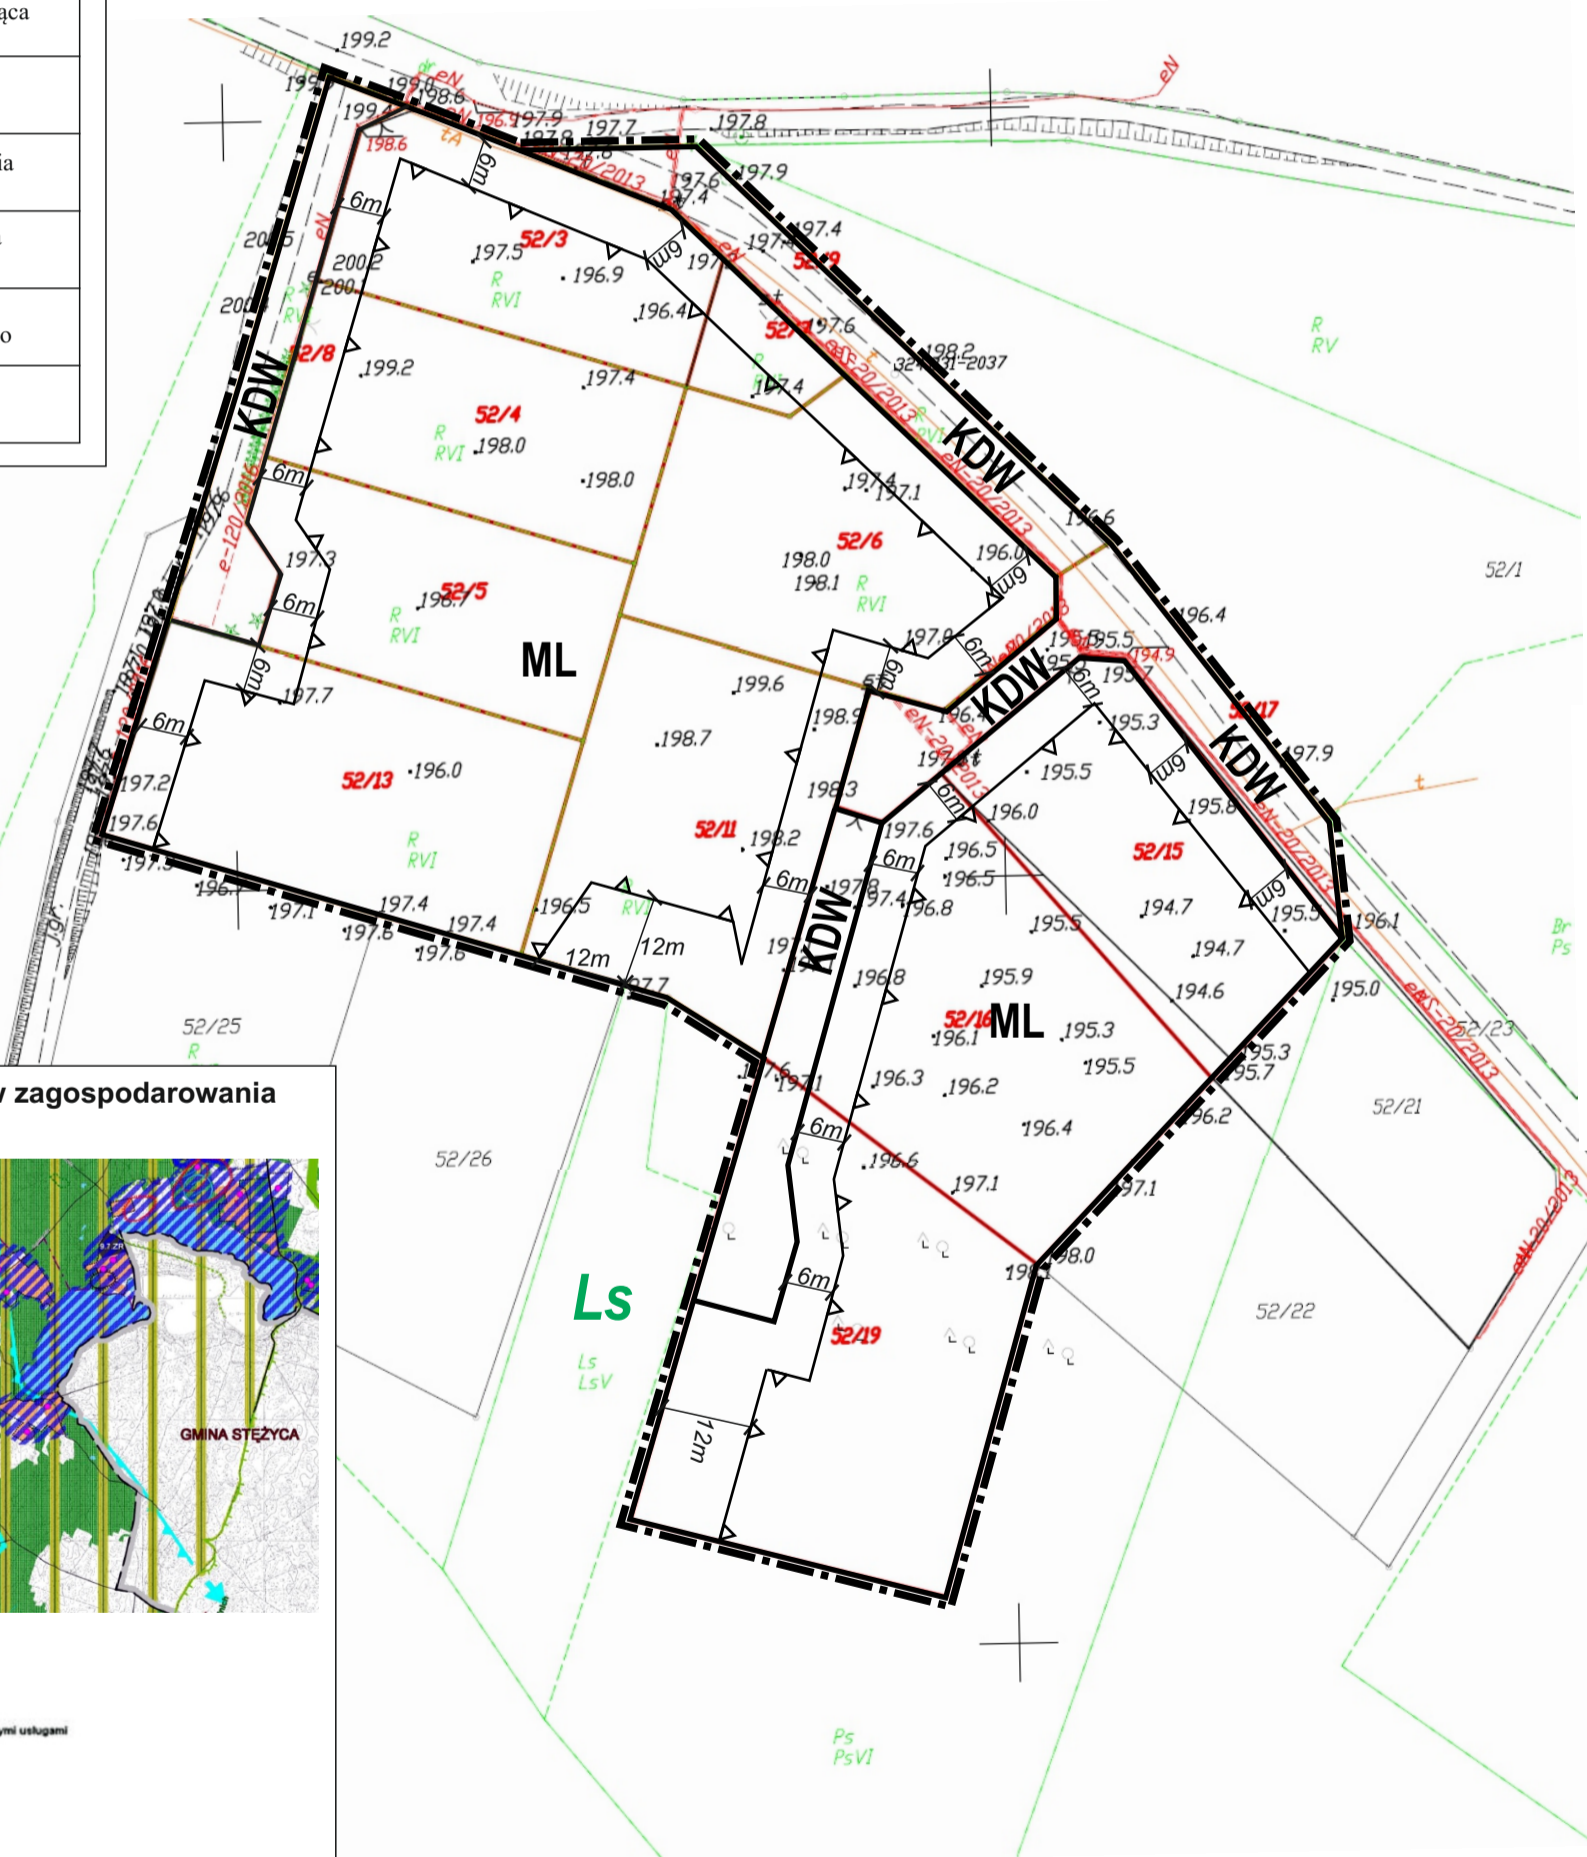

Studium uwarunkowań i kierunków zagospodarowania przestrzennego gminy Sulęcyno



1. KIERUNKI ZMIAN W STRUKTURZE PRZESTRZENNEJ

- OBSZARY MOŻLIWEGO DOCELOWEGO ZAINWESTOWANIA, W TYM:**
- istniejąca zabudowa i tereny zagospodarowane (użytkowane nierozwiesznie i niesiecznie)
 - tereny zabudowy mieszkaniowej i zabudowy zagrodowej z drobnymi usługami
 - większe tereny usługowe
 - tereny zabudowy rekreacyjnej
 - większe tereny produkcyjne, magazynowe i składowe
- ścisłe sąsiedztwo terenów zainwestowanych i obszary przeznaczone pod zabudowę w obowiązujących planach miejscowych**
- obszary rozwoju zabudowy
 - zabudowa mieszkaniowa jednorodzinna
 - zabudowa rekreacyjna
 - usługi turystyki
 - zabudowa usługowo-produkcyjna
 - eksploatacja surowców mineralnych
- lokalizacja miejscowych planów zagospodarowania przestrzennego obowiązujące / w trakcie opracowania (granice planów na treści mapy ewidencyjnej w skali 1:5000 w dokumentacji studium)

Biuro Projektowe "Przestrzeń",
Gdańsk ul. Orłąt Lwowskich 30
tel. 58 30 47 462 tel. fax 58 30 99 248
projektant arch. Alicja Wysoczyńska
członek POIU nr G-031/2002