

# MIEJSCOWY PLAN ZAGOSPODAROWANIA PRZESTRZENNEGO

wsi SULECZYNO działki nr 157/5, 157/8, 157/9  
**GMINA SULECZYNO**

Rysunek planu

skala 1:1.000

ZALĄCZNIK NR 1 DO UCHWAŁY NR .....

RADY GMINY SULECZYNO z dnia .....

Pozwacza się zgodność niniejszej kopii z treścią materiału państwowego zasobu geodezyjnego i kartograficznego	
Organ prowadzący państwowy zasób geodezyjny i kartograficzny	Starosta Kartuski
Nazwa materiału zasobu	Mapa zasadnicza
Identyfikator ewidencyjny materiału zasobu	P.2205.2014.3149
Data wykonania kopii	2016.03.29
Imię, nazwisko i podpis osoby reprezentującej organ	z up. Starosty Jolanta Salwada
MAPA DLA CELÓW INFORMACYJNYCH	
Województwo: pomorskie	
Powiat: kartuski	
Gmina: Sulecchino	
Dzielnica: Sulecchino	
Działki: 157/5, 157/8, 157/9	
Sekcja: 621819161	
Ukląszonej: 2000 strefa 6 (18)	
Ukląszonej: Kronstadt 86	

OZNACZENIA - USTALENIA PLANU	
	Granica opracowania planu
	Linie rozgraniczające tereny o różnych funkcjach
	Nieprzekraczalna linia zabudowy - 6m od drogi -12m od lasu
<b>MN</b>	Zabudowa mieszkaniowa
<b>KDW</b>	Droga wewnętrzna projektowana
<b>ZN</b>	Zieleń krajobrazowa
<b>KX</b>	Ciąg pieszy
	Proponowane linie podziału wewnętrznego
	Granica stanowiska archeologicznego Sulecchino nr 10 - cmentarzysko kurhanowe
OZNACZENIA INFORMACYJNE	
	Istniejąca napowietrzna linia średniego napięcia SN-15kV ze strefą ograniczeń
<b>Ls</b>	Obszar oznaczony w ewidencji jako Lz-RV

**Studium uwarunkowań i kierunków zagospodarowania przestrzennego gminy Sulecchino**

**1. KIERUNKI ZMIAN W STRUKTURZE PRZESTRZENNEJ**


**OBZARY MOŻLIWEGO DOCELOWEGO ZARZĄDZANIA, W TYM:**

- istniejące zabudowy i tereny zagospodarowane (użytkowane mieszkaniowo i rekreacyjnie)
- tereny zabudowy mieszkaniowej i zabudowy zagrodowej z drobnymi usługami
- większe tereny usługowe
- tereny zabudowy rekreacyjnej
- większe tereny produkcyjne, magazynowe i składowe

**składnik terenu zamieszkałego i obszary przeznaczone pod zabudowę w obowiązujących planach miejscowych**

- obszary rozwoju zabudowy
- zabudowa mieszkaniowa jednorodzinna
- zabudowa rekreacyjna
- zabudowa usługowo-produkcyjna
- eksploatacja surowców mineralnych

**lokalizacje miejscowych planów zagospodarowania przestrzennego obowiązujące / w trakcie opracowania (granice planów na treści mapy ewidencyjnej w skali 1:5000 w dokumentacji studium)**

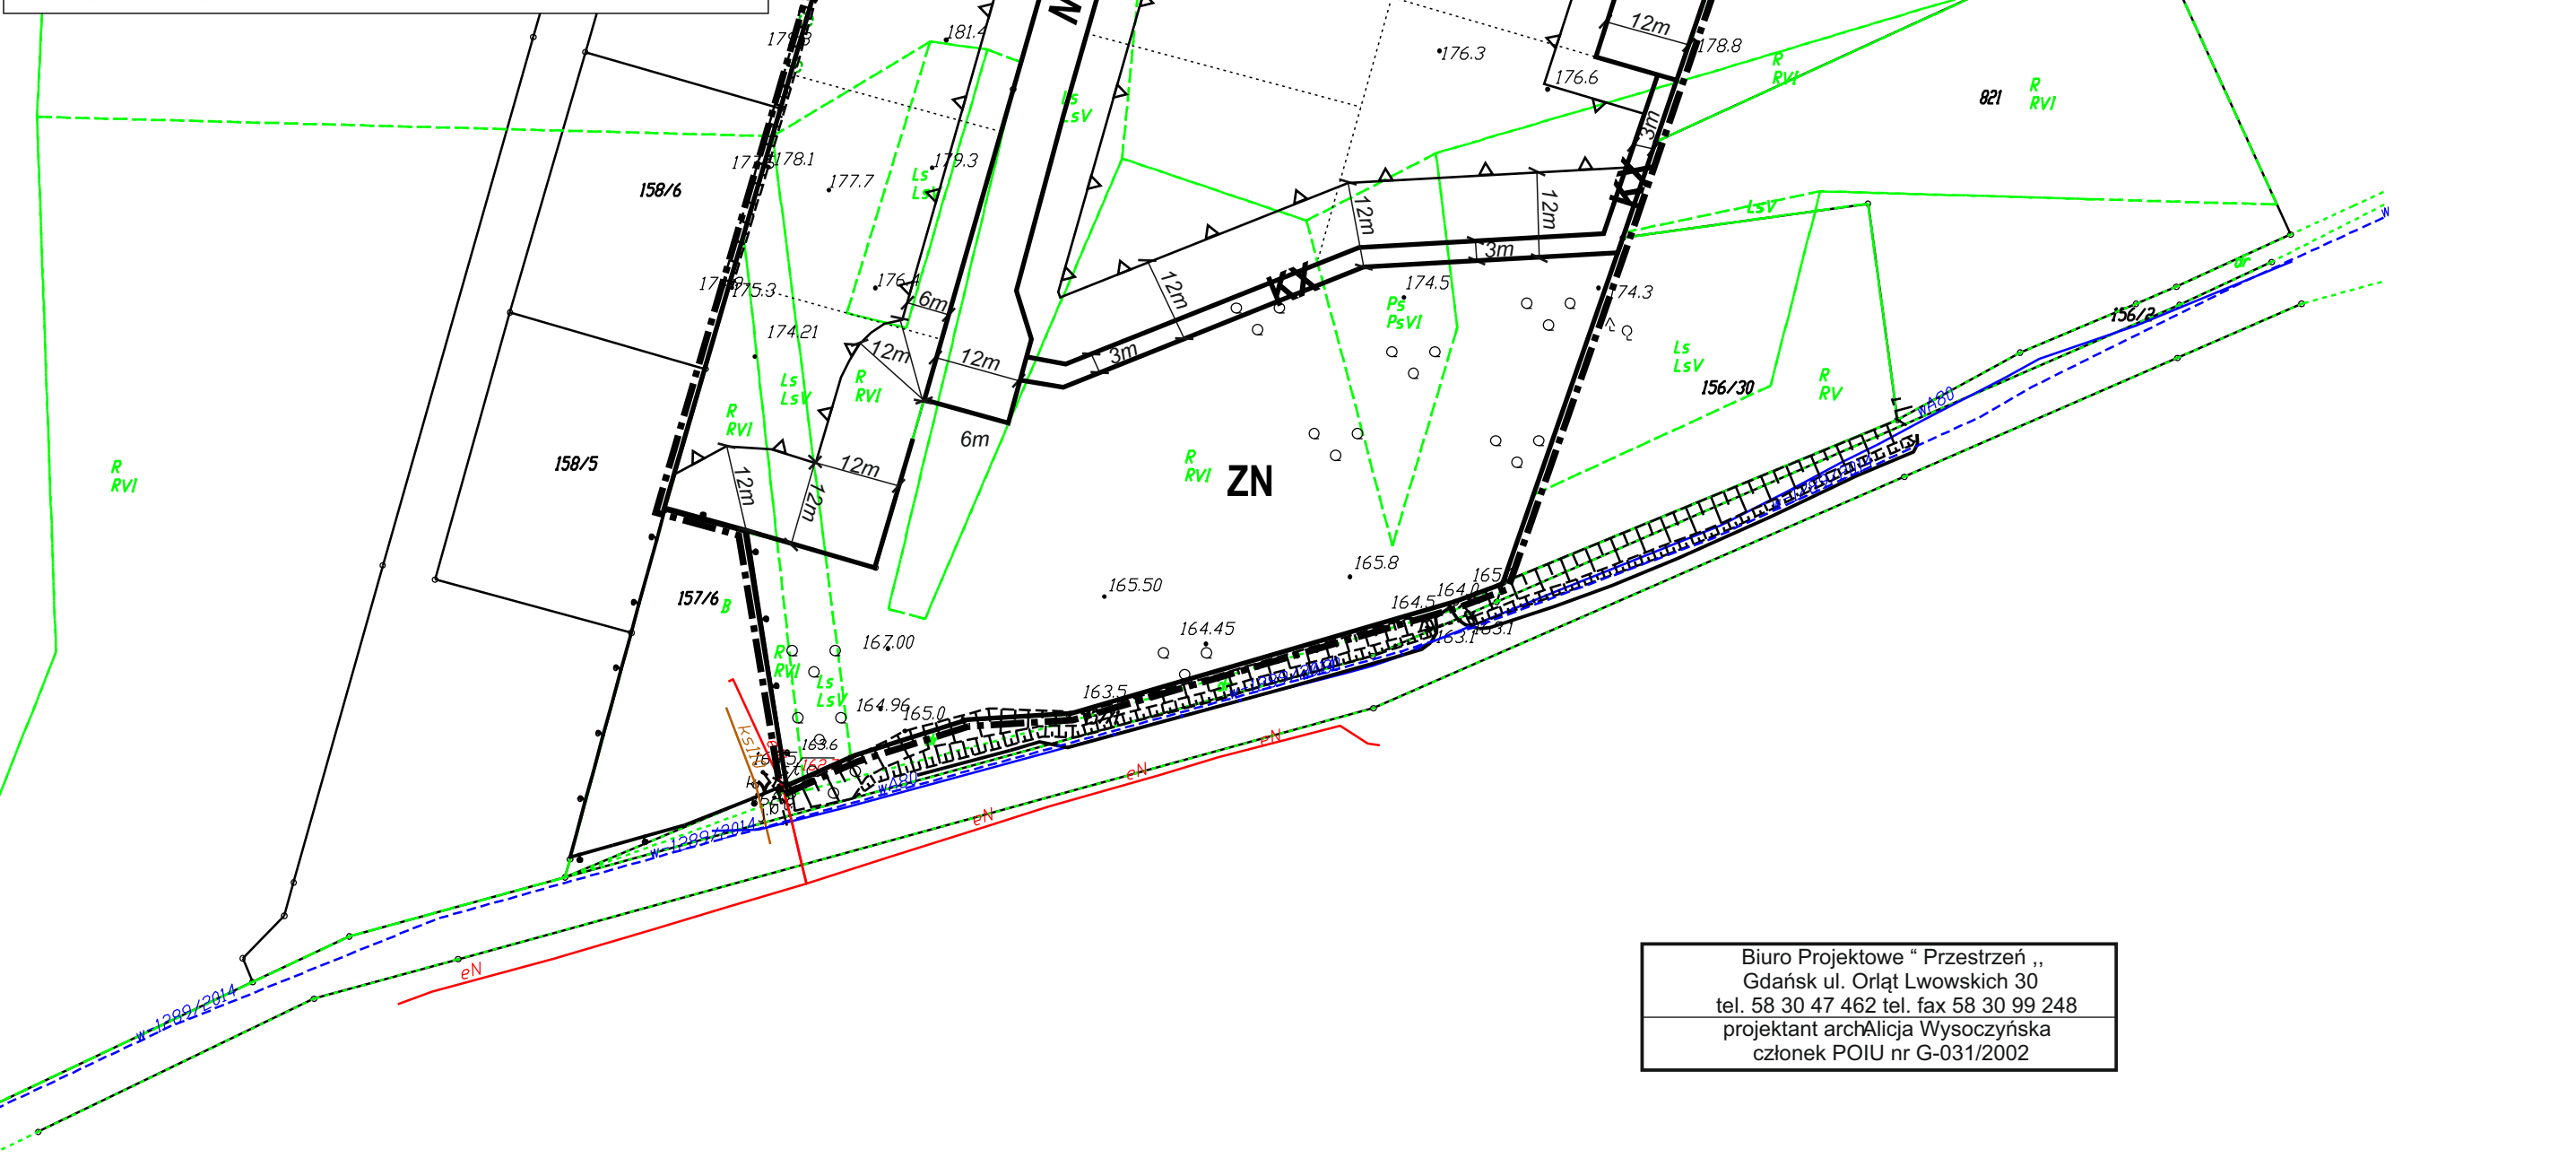

Biuro Projektowe "Przestrzeń",  
 Gdańsk ul. Orłąt Lwowskich 30  
 tel. 58 30 47 462 tel. fax 58 30 99 248  
 projektant arch. Alicja Wysoczyńska  
 członek POIU nr G-031/2002