


OZNACZENIA:

 - kamera IP systemu CCTV wewnętrzna kopułkowa


 - kamera IP systemu CCTV zewnętrzna

 - serwer rejestrująco-zarządzający + HDD 6TB (30 dni, min. 12 kl/s)

Urządzenia w pomieszczeniu sekretariatu (poza zakresem opracowania)

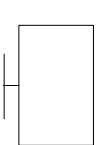 - monitor LCD, min. 22"

 - komputer stacjonarny PC do pracy ciągłej z oprogramowaniem

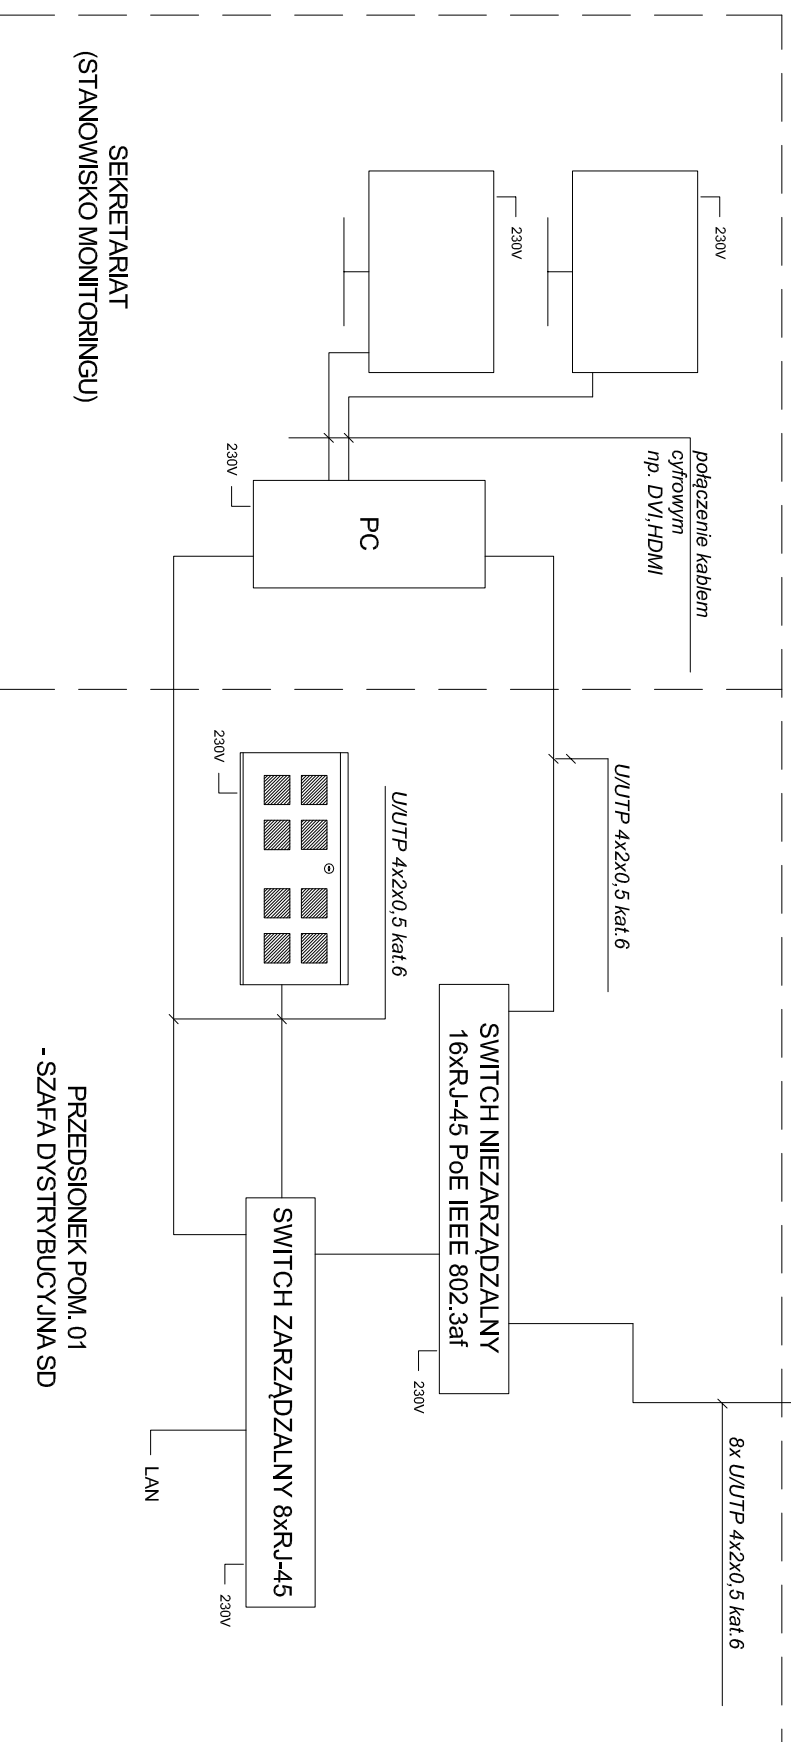

SEKRETARIAT
(STANOWISKO MONITORINGU)

PRZEDSIĘBIEC POM. 01
- SZAFKA DYSTRYBUCYJNA SD

ADAM SPECHT ARCHITEKT
ul. Jagodowa 16 80-297 Baranów tel. kom. 604 245 688 e-mail: aspecht@akarchitekt.pl

TYTUŁ: ROZBUDOWA I PRZEBUDOWA ZESPÓŁU SZKOLNO-PRZEDSZKOLNEGO WRAZ Z INFRASTRUKTURĄ

FAZA: PROJEKT PRZETARGOWY **ADRES:** Międzyzwoje, gm. Sulęcyno, ul. Szkoła 5 **DATA:** 11.2017

BRANŻA: ELEKTRYKATELETECHN. **NR DZIAŁKI:** 70/17, obręb Międzyzwoje

PROJEKTANT: mgr inż. JAN MAKOWSKI **PODPIS:** RYS. NR:

upr. bud. nr POM/0009/PCE/14 do projektowania bez ograniczeń w specjalności instalacyjnej w zakresie sieci, instalacji i urządzeń elektrycznych i elektroenergetycznych

EL-02

122

SCHEMAT INSTALACJI CCTV

SKALA: -