




**OZNACZENIA:**

-  - kamera IP systemu CCTV wewnętrzna kopułkowa
-  - kamera IP systemu CCTV zewnętrzna

**UWAGI:**

1. System CCTV zasilić ze źródła gwarantowanego "UPS".
2. Kamerę zewnętrzną wyposażyć w zabezpieczenie przepięciowe.

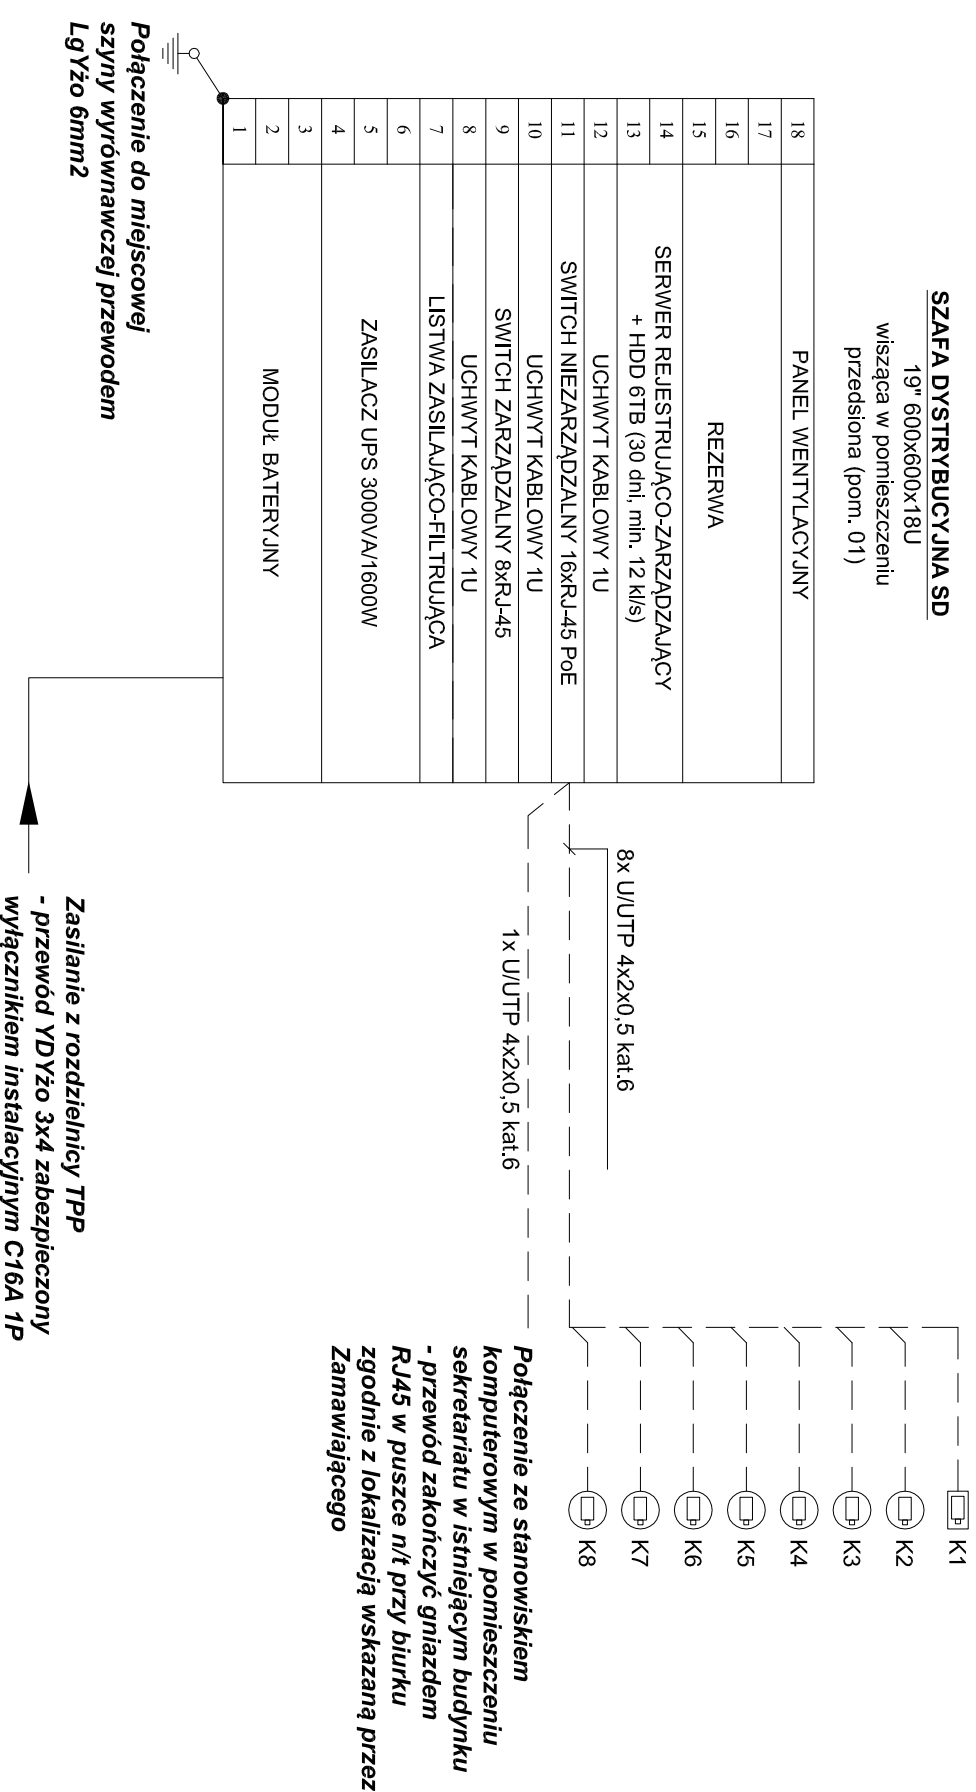

|   |                                |                                                      |                                          |
|---|--------------------------------|------------------------------------------------------|------------------------------------------|
| <b>ADAM SPECHT ARCHITEKT</b>   |                                |                                                      |                                          |
| ul. Jagodowa 16 80-297 Baranin   |                                | tel. kom. 604 243 688 e-mail: aspecht@akarchitekt.pl |                                          |
| <b>ROZBUDOWA I PRZEBUDOWA ZESPÓŁU SZKOŁNO-PRZEDSZKOLNEGO WRAZ Z INFRASTRUKTURĄ</b>                                                                                       |                                |                                                      |                                          |
| TYTUŁ:   | ROZBUDOWA I PRZEBUDOWA         | ADRES:                                               | Miejszowice, gm. Sielężyno, ul. Szkoła 5 |
| FAZA:   | PROJEKT PRZETARGOWY            | NR DZIAŁKI:                                          | 70/17, obręb Miejszowice                 |
| BRANŻA:   | ELEKTRYKATELETECHN.            | PROJEKTANT:                                          | ADAM SPECHT                              |
| mgr inż. JAN WIAKOWSKI   |                                | DATA:                                                | 11.2017                                  |
| upr. bud. nr POM/0009/PDCE/14 do projektowania bez ograniczeń w specjalności instalacyjnej w zakresie sieci, instalacji i urządzeń elektrycznych i elektroenergetycznych |                                | PODPIS:                                              | RYS. NR:                                 |
|   |                                |                                                      | EL-02                                    |
|   |                                |                                                      | 222                                      |
| RYSUNEK:   | <b>SCHEMAT INSTALACJI CCTV</b> |                                                      | SKALA:                                   |
|   |                                |                                                      | -                                        |