PRZEKRÓJ POPRZECZNY A-A 1:50

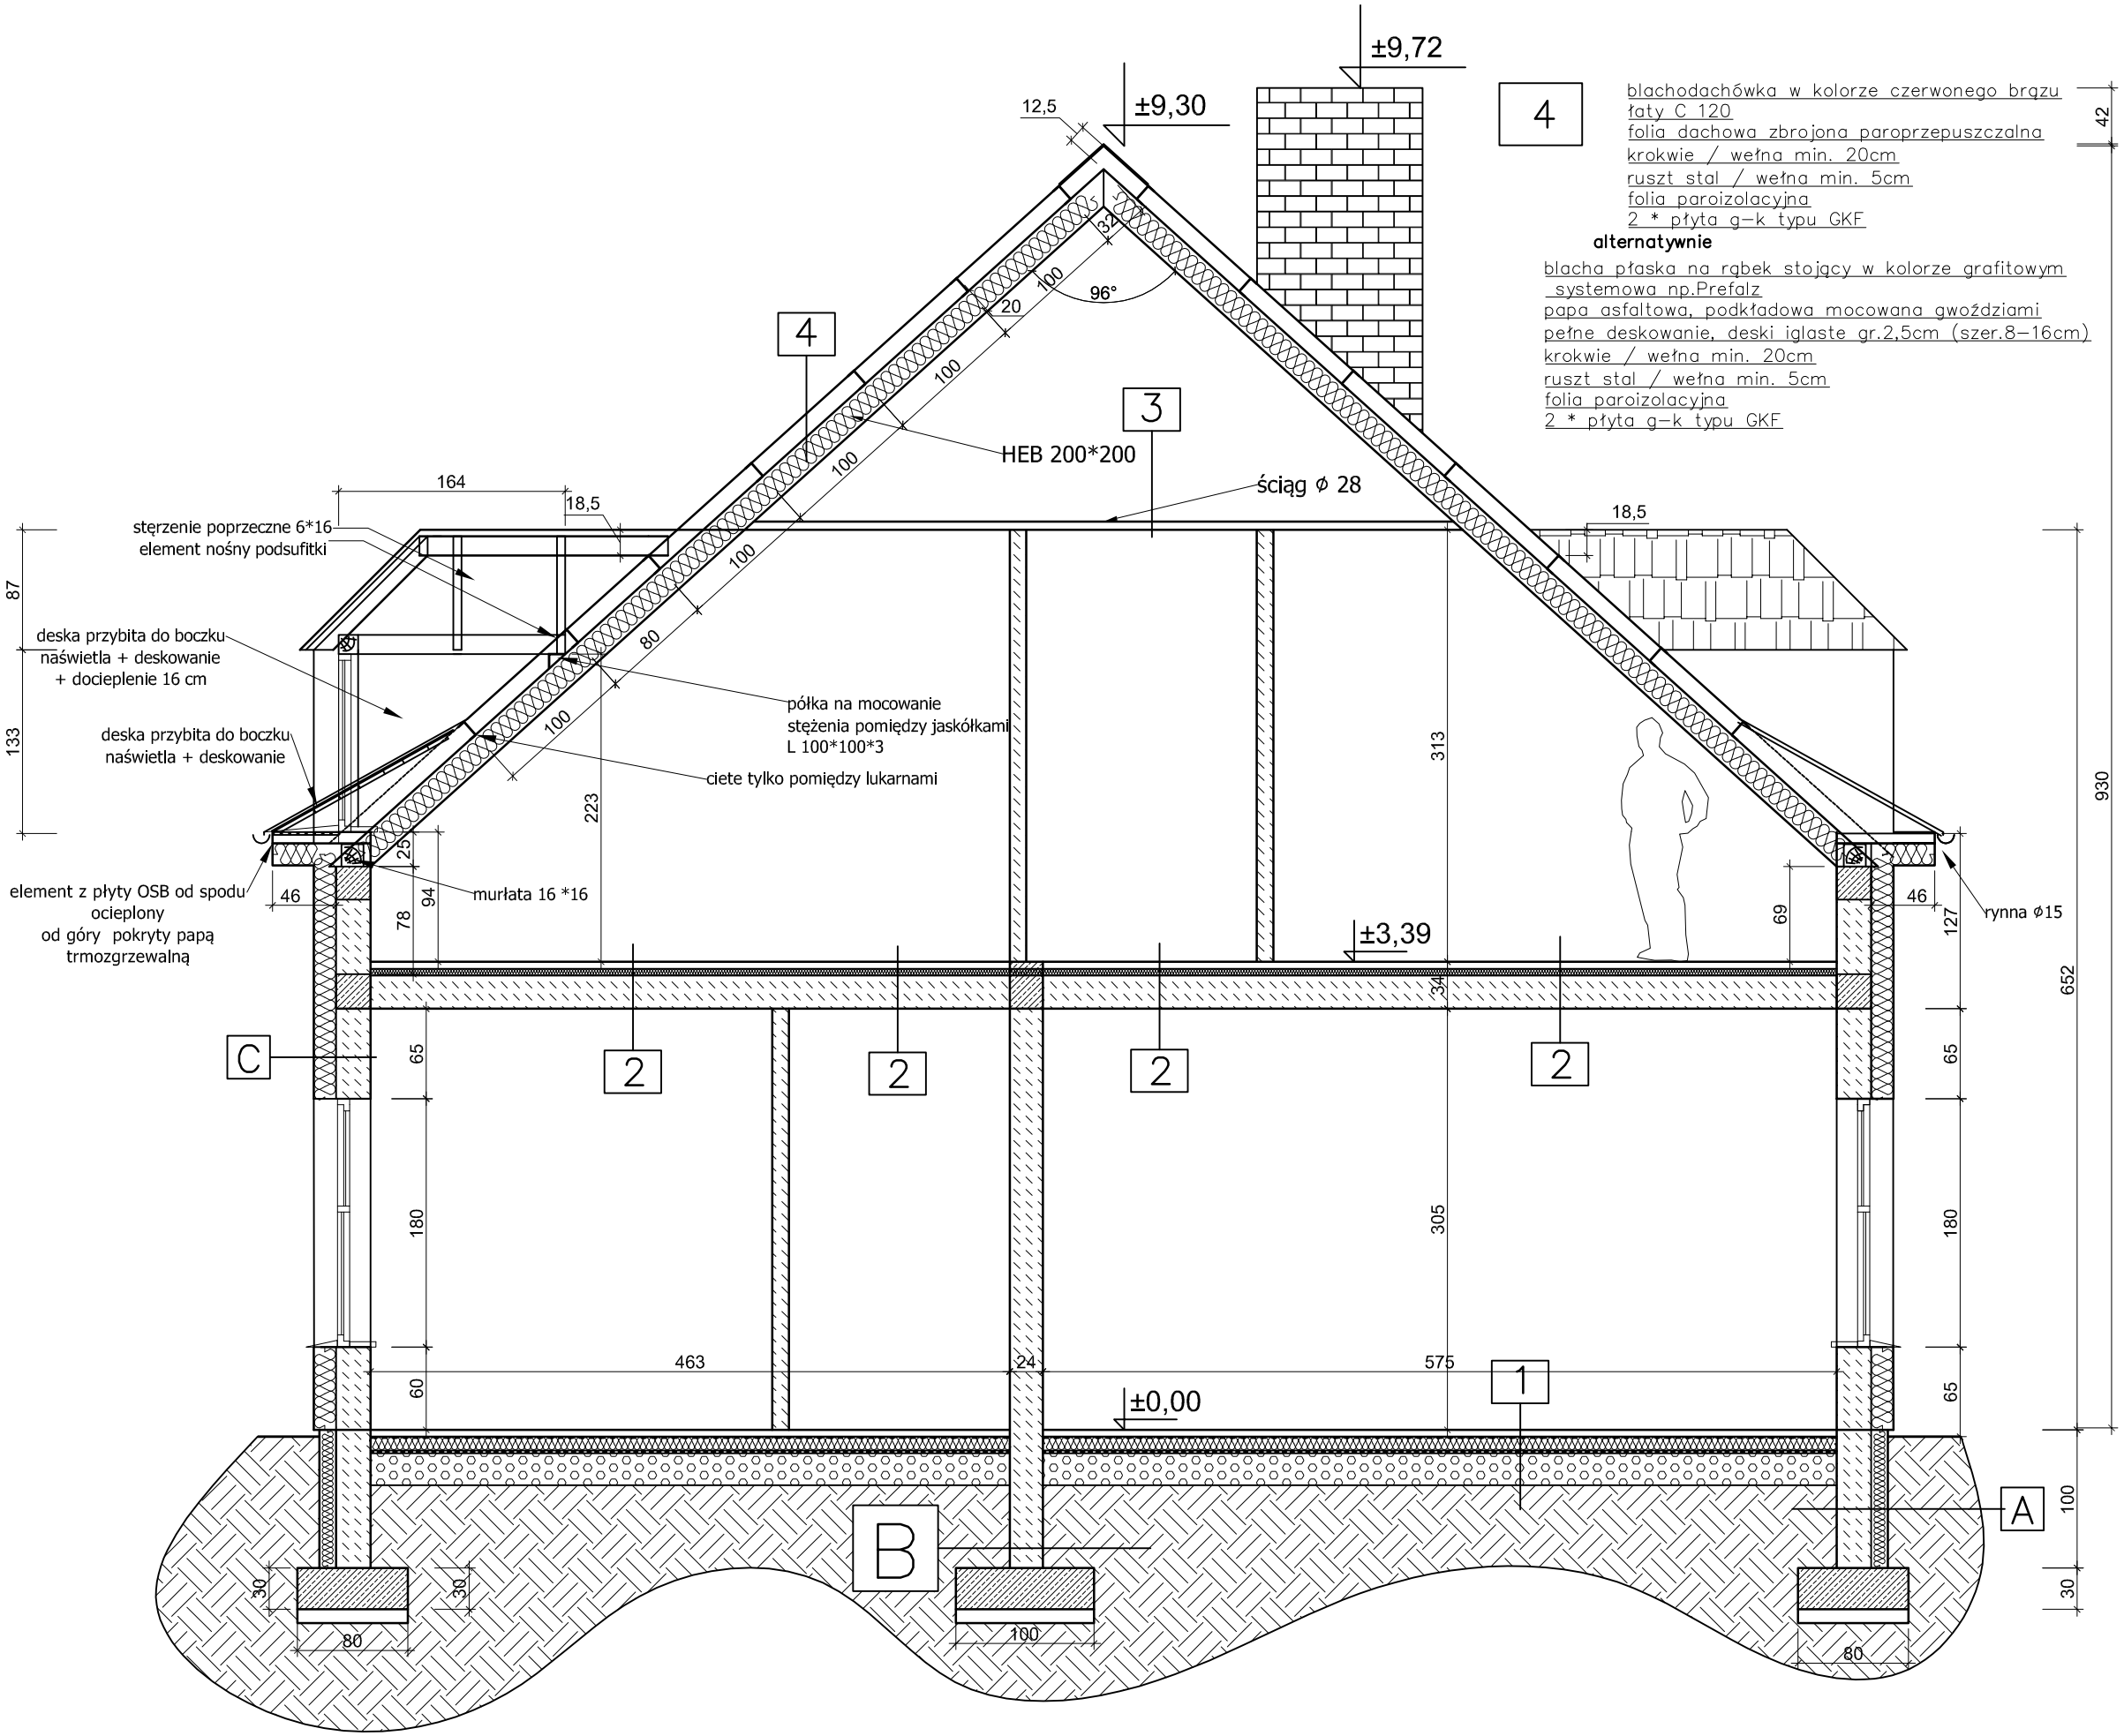

4

blachodachówka w kolorze czerwonego brązu
łaty C 120
folia dachowa zbrojona paroprzepuszczalna
krokwie / wełna min. 20cm
ruszt stal / wełna min. 5cm
folia paroizolacyjna
2 * płyta g-k typu GKF

alternatywnie

blacha płaska na rąbek stojący w kolorze grafitowym
systemowa np.Prefalz
papa asfaltowa, podkładowa mocowana gwoździami
pełne deskowanie, deski iglaste gr.2,5cm (szer.8-16cm)
krokwie / wełna min. 20cm
ruszt stal / wełna min. 5cm
folia paroizolacyjna
2 * płyta g-k typu GKF

1

wykładzina zgrzewana systemowa
szlichta betonowa 5cm
folia polietylenowa (warstwa rozdzielcza)
styropian EPS 100 10 cm
2xpapa termozgrzewalna na lepiku asf.
płyta betonowa 15cm
ubity żwir 25cm

2

wykładzina zgrzewana systemowa
szlichta betonowa 5cm
folia polietylenowa (warstwa rozdzielcza)
styropian EPS 100 5cm
folia polietylenowa (warstwa rozdzielcza)
płyty stropowe, szkolne 24cm
tynk cem-wap 1,5cm

3

wełna min. 25cm
ruszt stal
folia paroizolacyjna
2 * płyta g-k typu GKF

A

tynk wewn cem-wap
pustaki lub bloczki betonowe 24cm
2xizolacja pionowa np.Abizol
styropian ekstrudowany 12 cm
płytki klinkierowe nad ziemią

B

2xizolacja pionowa np.Abizol
tynk wewn cem-wap
pustaki lub bloczki betonowe 24cm
tynk wewn cem-wap
2xizolacja pionowa np.Abizol

C

tynk wewn cem-wap
pustaki lub bloczki betonowe 24cm
2xizolacja pionowa np.Abizol
styropian ekstrudowany 16 cm
tynk systemowy minerlny 3 mm
malowany farbą silikatową

ROZBUDOWA BUDYNKU SZKOŁY O PRZEDSZKOLE

PROJEKT BUDOWLANY - ARCHITEKTURA

PRZEKRÓJ POPRZECZNY

ADRES: Węsiory dz.

INWESTOR: GMINA SULĘCZYNO ul. Kaszubska

PROJEKTOWAŁ:	SPRAWDZIŁ:	SKALA:
inż. Roman Szyc upr. bud.: §6 pkt 1 i 2 Pr. bud. nr upr. 202/69 i 268/70		1:50
PROJEKTOWAŁ:	SPRAWDZIŁ:	XI 2013

5