


Załącznik Nr 1 do Uchwały Nr Rady Gminy Sulęczyno z dniar.

Miejscowy plan zagospodarowania przestrzennego obejmujący tereny działek ewidencyjnych nr 75/2, 20, 21 oraz części działek nr 74 i 19 w obrębie ewidencyjnym Bukowa Góra, gmina Sulęczyno

Skala 1 : 2 000

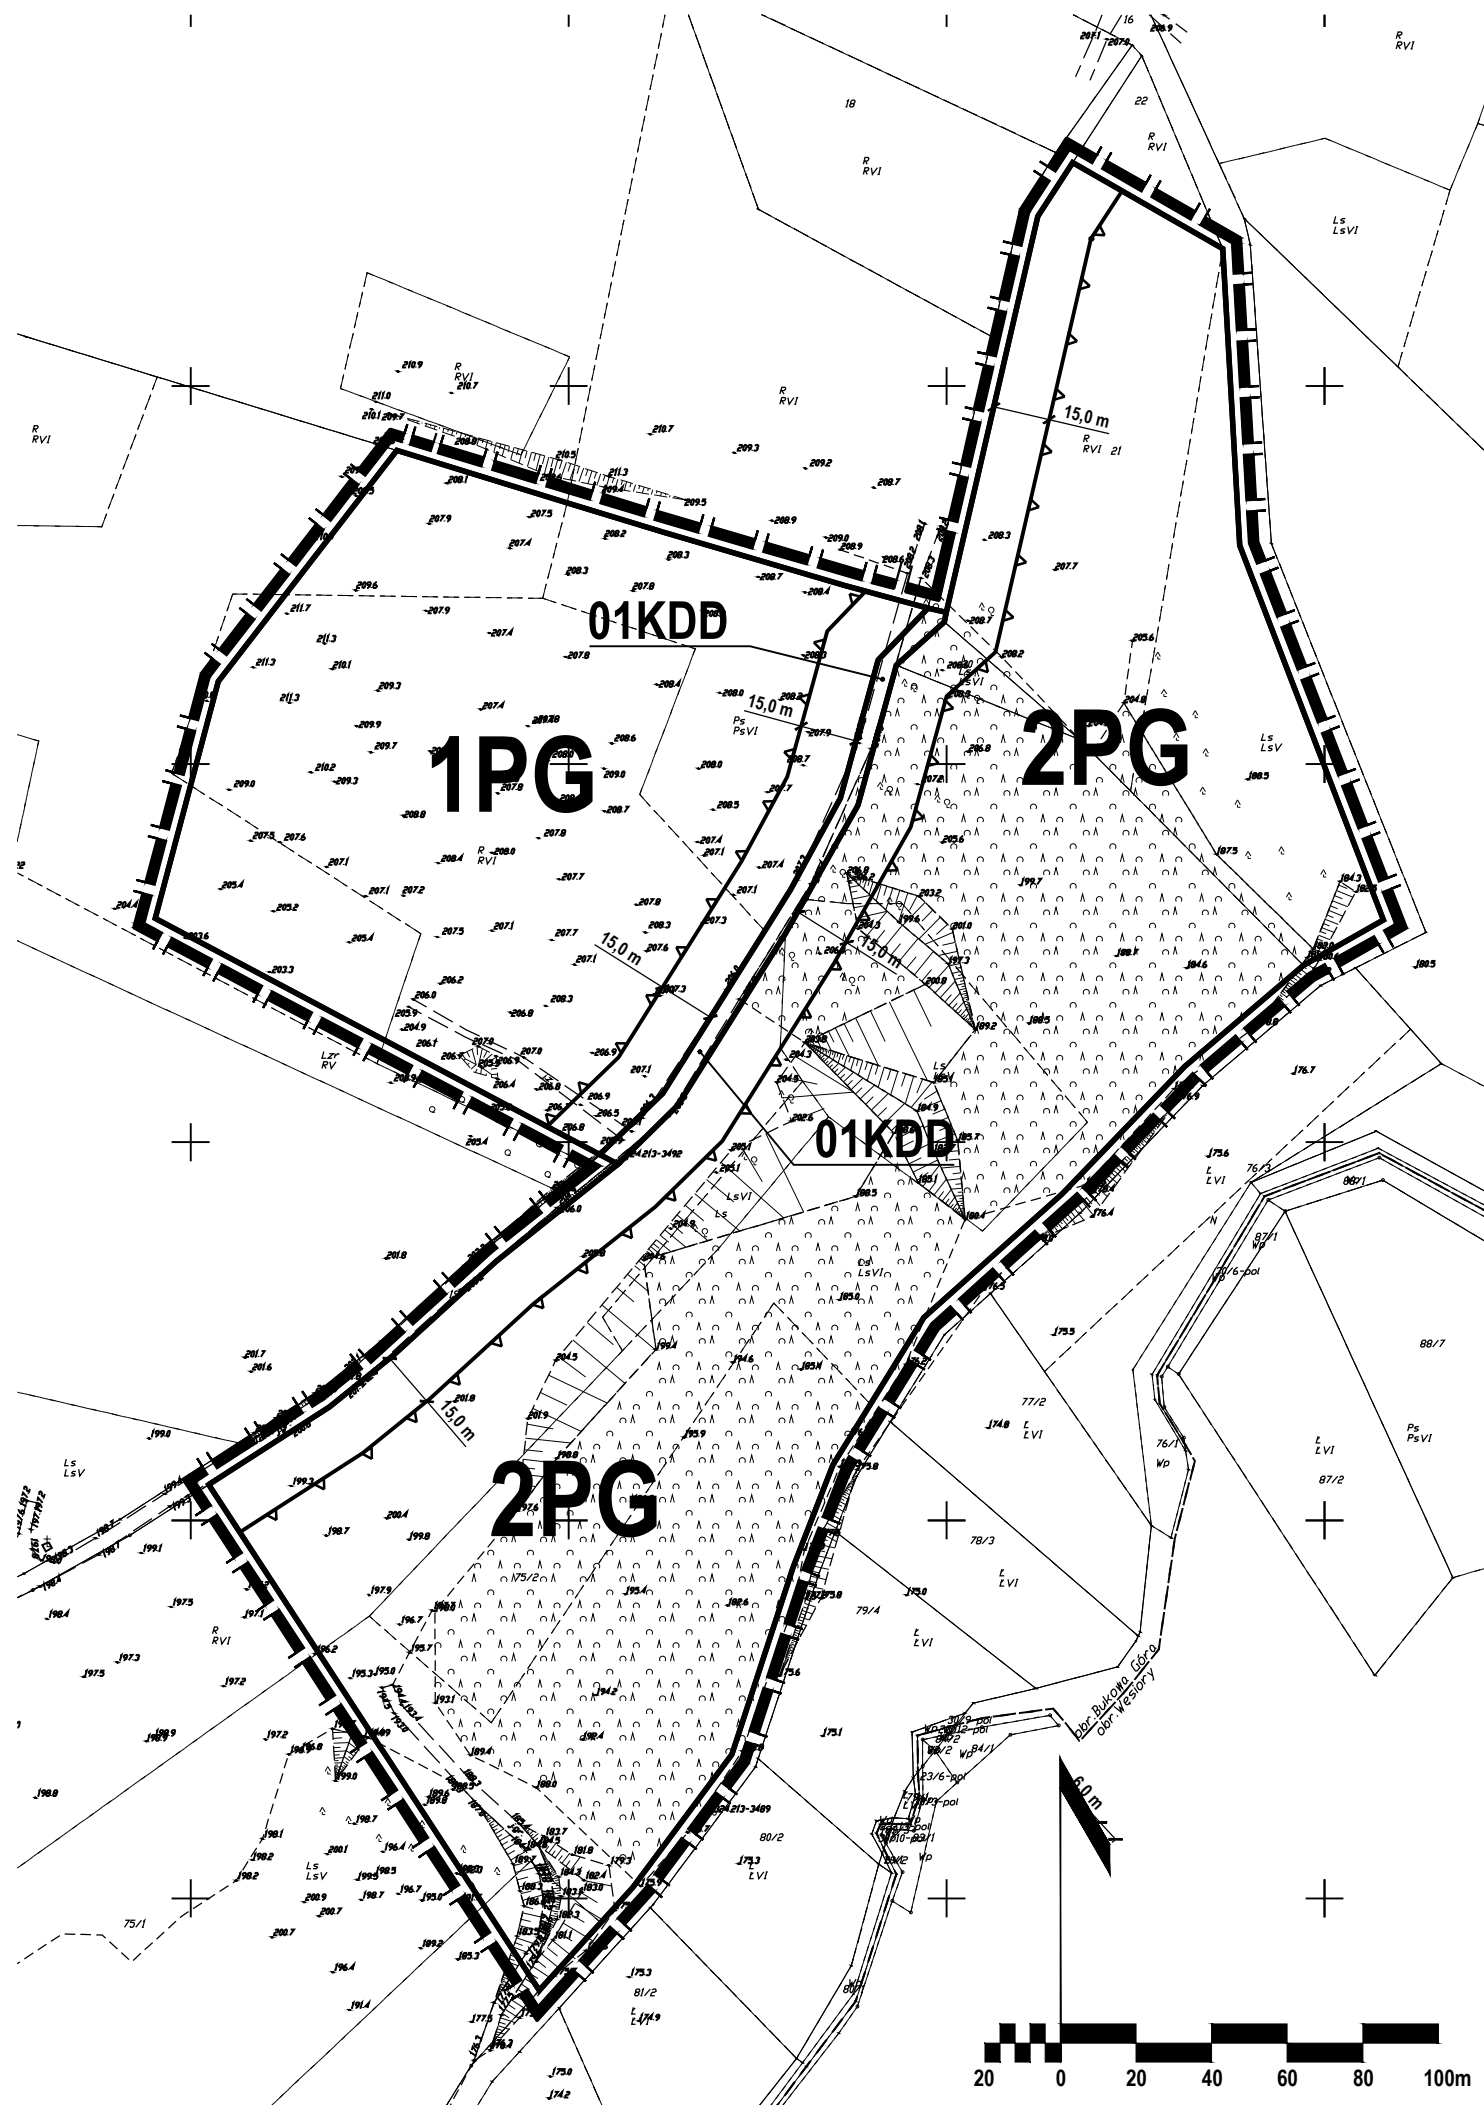

LEGENDA:

- granica opracowania planu
- linie rozgraniczające tereny o różnym przeznaczeniu lub różnych zasadach zagospodarowania
- maksymalne nieprzekraczalne linie zabudowy
- PG** tereny powierzchniowej eksploatacji kruszyw
- KDD** teren publicznej drogi dojazdowej

STUDIUM UWARUNKOWAŃ I KIERUNKÓW ZAGOSPODAROWANIA PRZESTRZENNEGO GMINY SULĘCZYNO



granica opracowania planu

- 0. OZNACZENIA OGÓLNE**
granice i nazwy obrębów geodezyjnych
- OBRĘB SULĘCZYNO**
Główne pokazywania drogowe i nr. dróg
drogi gminne
- 1. STREFY FUNKCJONALNO - PRZESTRZENNE**
B - STREFA INTENSYWNEJ REKREACJI POBYTOWEJ
B1 - otoczenie jezior: Gowdlińskie i Węgorzyńskie
- 3. OBIEKTY I OBSZARY CHRONIONE NA PODSTAWIE PRZEPISÓW ODRĘBNYCH**
USTAWA PRAWO GEOLOGICZNE I GÓRNICZE
obszary górnicze
- 4. OBSZARY ORAZ ZASADY OCHRONY ŚRODOWISKA**
Inne Zasady środowiska przyrodniczego postulowane do ochrony
- złoża surowców mineralnych
 - Bukowa Góra II
 - granica zmiany studium
 - udokumentowane złoża surowców naturalnych
 - Podjazdy** nazwa złoża
 - PE** kierunki zmian w strukturze przestrzennej przeznaczenie na powierzchniową eksploatację kruszyw naturalnych

STUDIO DZ Daniel Załuski

80-171 Gdańsk, ul. Bacha 29a, tel. 0 607 082 359 studiodz@studiodz.com.pl

MIEJSCOWY PLAN ZAGOSPODAROWANIA PRZESTRZENNEGO obejmujący tereny działek ewidencyjnych nr 75/2, 20, 21 oraz części działek nr 74 i 19 w obrębie ewidencyjnym Bukowa Góra, gmina Sulęczyno		
ZLECENIODAWCA	GŁÓWNY PROJEKTANT	dr hab. inż. arch. Daniel Załuski, prof. PG upr. urb. nr 1504, POIU nr G-012/2002
URZĄD GMINY SULĘCZYNO	WSPÓLPROJEKTANT	mgr inż. arch. Agnieszka Durejko POIU nr G-316/2014
	WSPÓLPROJEKTANT	mgr inż. arch. Joanna Sówka-Sowińska POIU nr G-315/2014