

MIEJSCOWE PLANY ZAGOSPODAROWANIA PRZESTRZENNEGO GMINY SULĘCZYNO


DLA DZ. NR 138/1, 138/2, 146/2, 147/3, 148 POŁOŻONYCH W OBRĘBIE EWIDENCYJNYM SULĘCZYNO, CZĘŚCI DZ. NR 71/22 POŁOŻONEJ W OBRĘBIE EWIDENCYJNYM ŻAKOWO,
GMINA SULĘCZYNO

ARKUSZ A - dotyczy terenu w obr. Sulęczyno

Załącznik Nr 1 do Uchwały Nr
Rady Gminy Sulęczyno z dniar.

RYSUNEK PLANU
(PROJEKT)

WYRYS ZE STUDIUM UWARUNKOWAŃ I KIERUNKÓW ZAGOSPODAROWANIA PRZESTRZENNEGO GMINY SULĘCZYNO
(uchwalone Uchwałą Nr XXVI / 213 / 2010 Rady Gminy Sulęczyno z dnia 14.07.2010 r. ze zmianami)
- zał. nr 4, Kierunki zagospodarowania przestrzennego

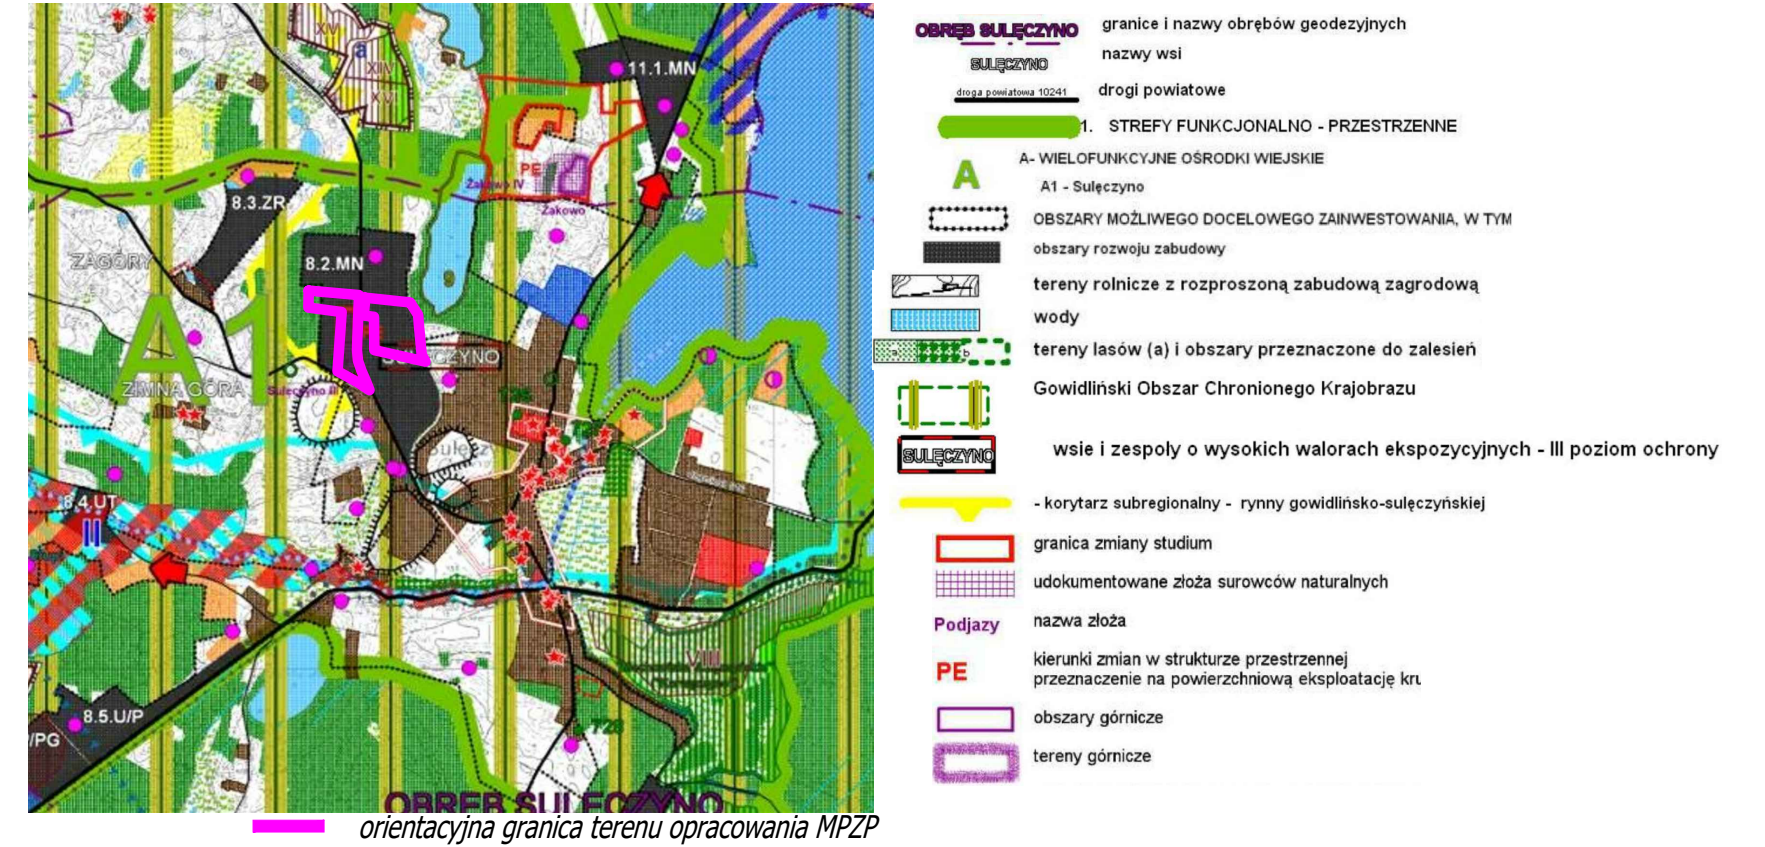

LEGENDA:

- granica obszaru objętego opracowaniem planu miejscowego
- linie rozgraniczające tereny o różnym przeznaczeniu lub różnych zasadach zagospodarowania
- nieprzekraczalne linie zabudowy
- 1.PG**
 oznaczenie literowe wydzielonego liniami rozgraniczającymi terenu;
podstawowe przeznaczenie terenu:
PG - tereny zabudowy produkcyjno - technicznej
- tereny powierzchniowej eksploatacji surowców naturalnych
- R - tereny rolnicze
- ZL - lasy
- granica udokumentowanego złoża kopaliny "Sulęczyno III"
- granica obszaru górniczego "Sulęczyno III"
- granica terenu górniczego "Sulęczyno III"
- istniejąca linia energetyczna napowietrzna SN 15kV wraz z pasem ograniczeń 14m
- cały obszar opracowania położony w Gowidlińskim Obszarze Chronionego Krajobrazu
- granica 100m od linii brzegowej jeziora - zakaz budowania nowych obiektów budowlanych

SKALA 1:2000

