
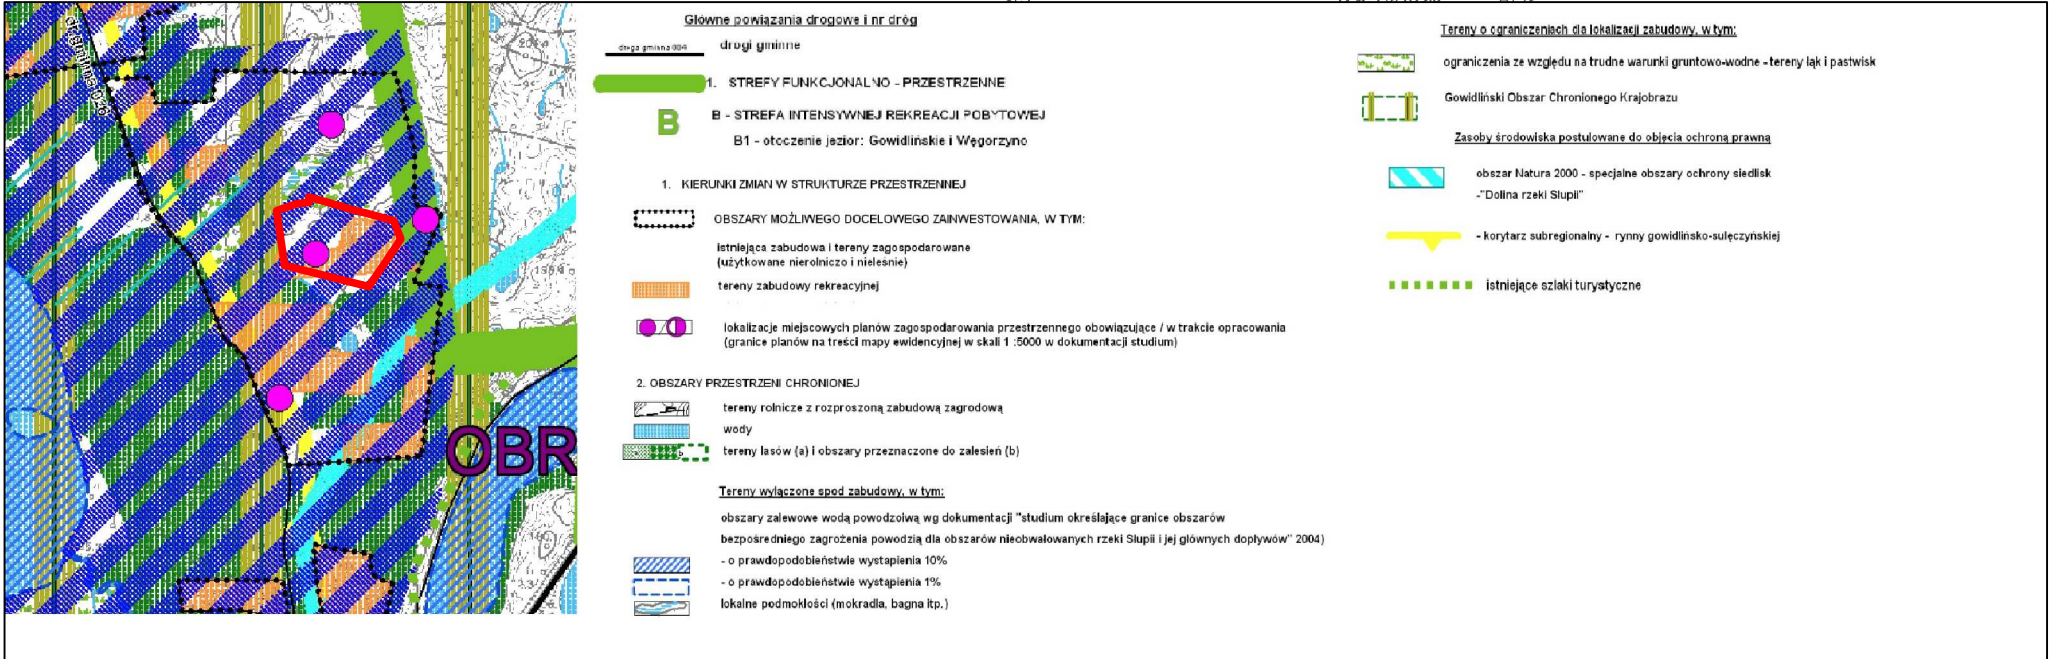


# Miejscowy plan zagospodarowania przestrzennego Gminy Sulęczyńno fragmentu obrębu geodezyjnego Podjazzy w części dotyczącej terenu działek nr 51/1, 51/2, 51/3, 51/4, 51/5, 51/6, 51/7, 51/8, 51/9, 51/10, 51/11, 51/12, 51/13, 51/14, 51/15

Załącznik nr 1 do uchwały nr.....  
Rady Gminy Sulęczyńno z dn. ....

etap - wyłożenie

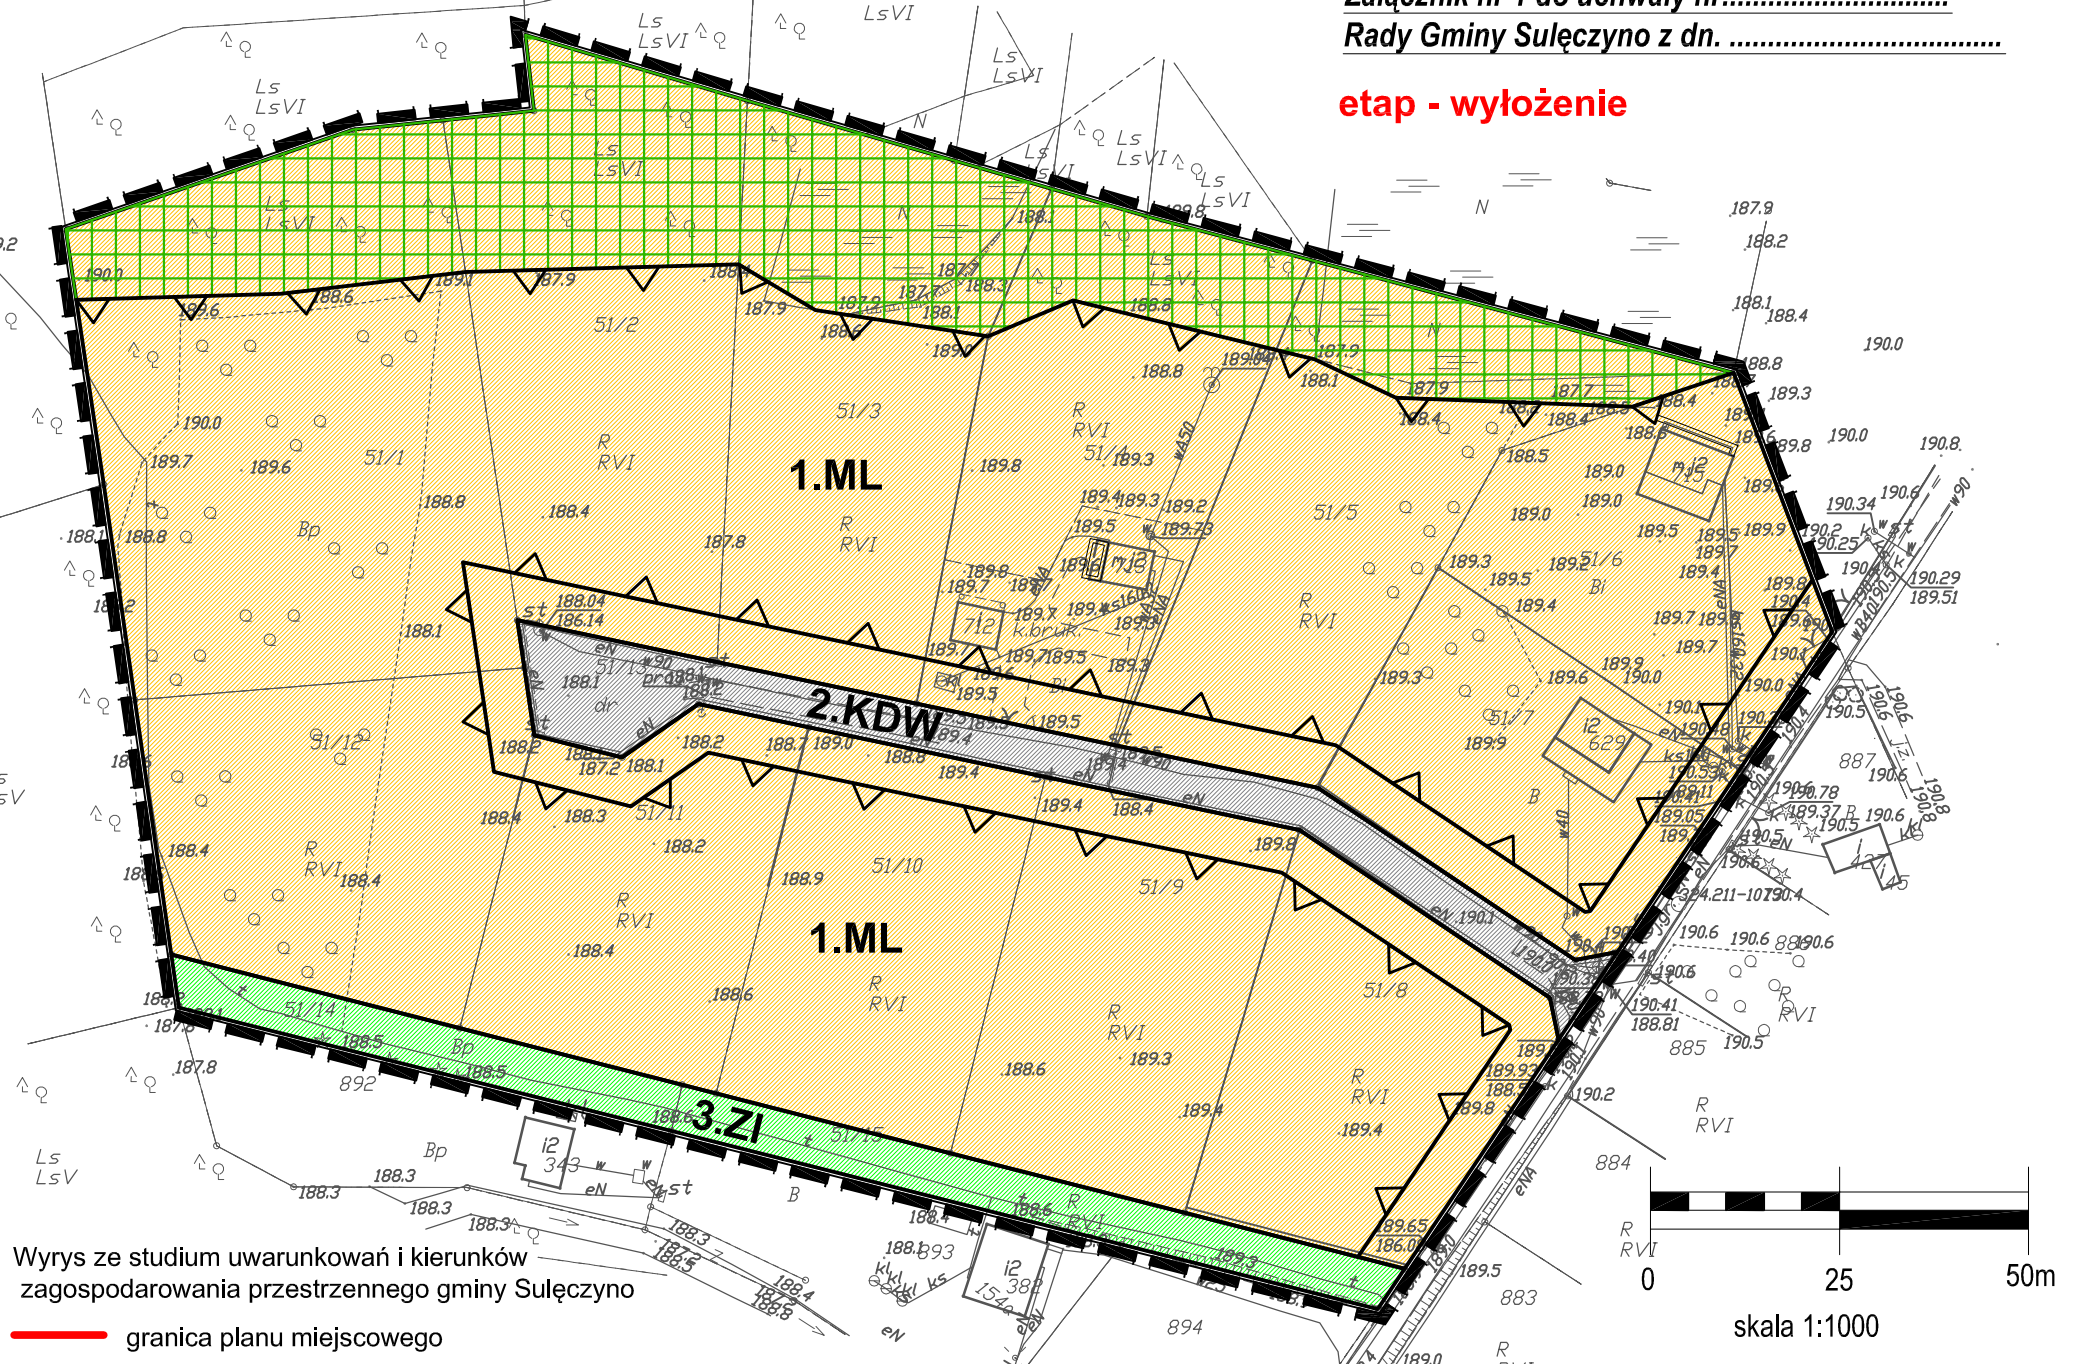

## OZNACZENIA

- granica opracowania miejscowego planu zagospodarowania przestrzennego
- linie rozgraniczające tereny o różnym przeznaczeniu lub różnych zasadach zagospodarowania
- nieprzekraczalne linie zabudowy
- 1.ML** oznaczenia liczbowo - literowe identyfikujące tereny w liniach rozgraniczających, gdzie liczba określa numer porządkowy terenu, oznaczenia literowe funkcję, przeznaczenie terenu
- Gowidliński Obszar Chronionego Krajobrazu (cały obszar planu miejscowego)

## PODSTAWOWE PRZEZNACZENIE TERENÓW

- ML - tereny zabudowy rekreacji indywidualnej
- ZI - tereny zieleni izolacyjnej
- KDW - tereny dróg wewnętrznych
- zieleń krajobrazowa do zachowania i ochrony

**Biuro Urbanistyczne**  
Kielb-Stańczuk, Jaszczuk-Skolimowska Spółka jawna

ul. Chojnicka 61, 83-200 Starogard Gdański  
tel. 0 58 56 220 57  
e-mail: pprdom@pprdom.pl, www.pprdom.pl

Miejscowy plan zagospodarowania przestrzennego Gminy Sulęczyńno fragmentu obrębu geodezyjnego Podjazzy w części dotyczącej terenu działek nr 51/1, 51/2, 51/3, 51/4, 51/5, 51/6, 51/7, 51/8, 51/9, 51/10, 51/11, 51/12, 51/13, 51/14, 51/15

Załącznik nr 1 do uchwały nr.....  
Rady Gminy Sulęczyńno z dn. ....

Skala 1:1000  
Data opracowania: 08. 2019r.

Główny projektant: mgr inż. arch. Mariola Kowalkowska  
Opracowanie: mgr inż. arch. Mariola Kowalkowska  
dr inż. arch. Barbara Jaszczuk - Skolimowska