

**UCHWAŁA NR LXIII/417/2023
RADY GMINY SULĘCZYNO**

z dnia 3 sierpnia 2023 r.

w sprawie nadania nazw ulicom w miejscowości Węsiory, gmina Sulęczyno

Na podstawie art.18 ust.2 pkt 13 ustawy z dnia 8 marca 1990 roku o samorządzie gminnym (t.j. Dz. U. z 2023 roku, poz.40 z późn. zm.) oraz art.8 ust. 1a ustawy z dnia 21 marca 1985 roku o drogach publicznych (t.j. Dz.U. z 2023 roku, poz.645 z późn. zm.)

Rada Gminy Sulęczyno

uchwała, co następuje:

§ 1. 1. Dla ulic położonych w miejscowości Węsiory, gmina Sulęczyno nadaje się następujące nazwy:

- 1) **ul. Różana** dla drogi wewnętrznej biegnącej równoległe do ul. Kwiatowej, stanowiącej działki ewidencji gruntów i budynków nr 290/5 i 290/18;
- 2) **ul. Makowa** dla drogi wewnętrznej biegnącej od ul. Kościelnej w kierunku południowo - wschodnim, stanowiącej działkę ewidencji gruntów i budynków nr 202.

2. Szczegółowy przebieg i usytuowanie ulic wymienionych w ust. 1 przedstawiają szkice sytuacyjne, stanowiące załącznik nr 1 i 2 do niniejszej uchwały.

§ 2. Wykonanie uchwały powierza się Wójtowi Gminy.

§ 3. Uchwała wchodzi w życie po upływie 14 dni od dnia ogłoszenia w Dzienniku Urzędowym Województwa Pomorskiego.


PRZEWODNICZĄCY RADY


Kazimierz Gliniecki



Sulęcyno - System Informacji Przestrzennej
skala 1 : 2000

Załącznik Nr 1 do uchwały Nr LXIII/417/2023
Rady Gminy Sulęcyno
z dnia 3 sierpnia 2023 r.

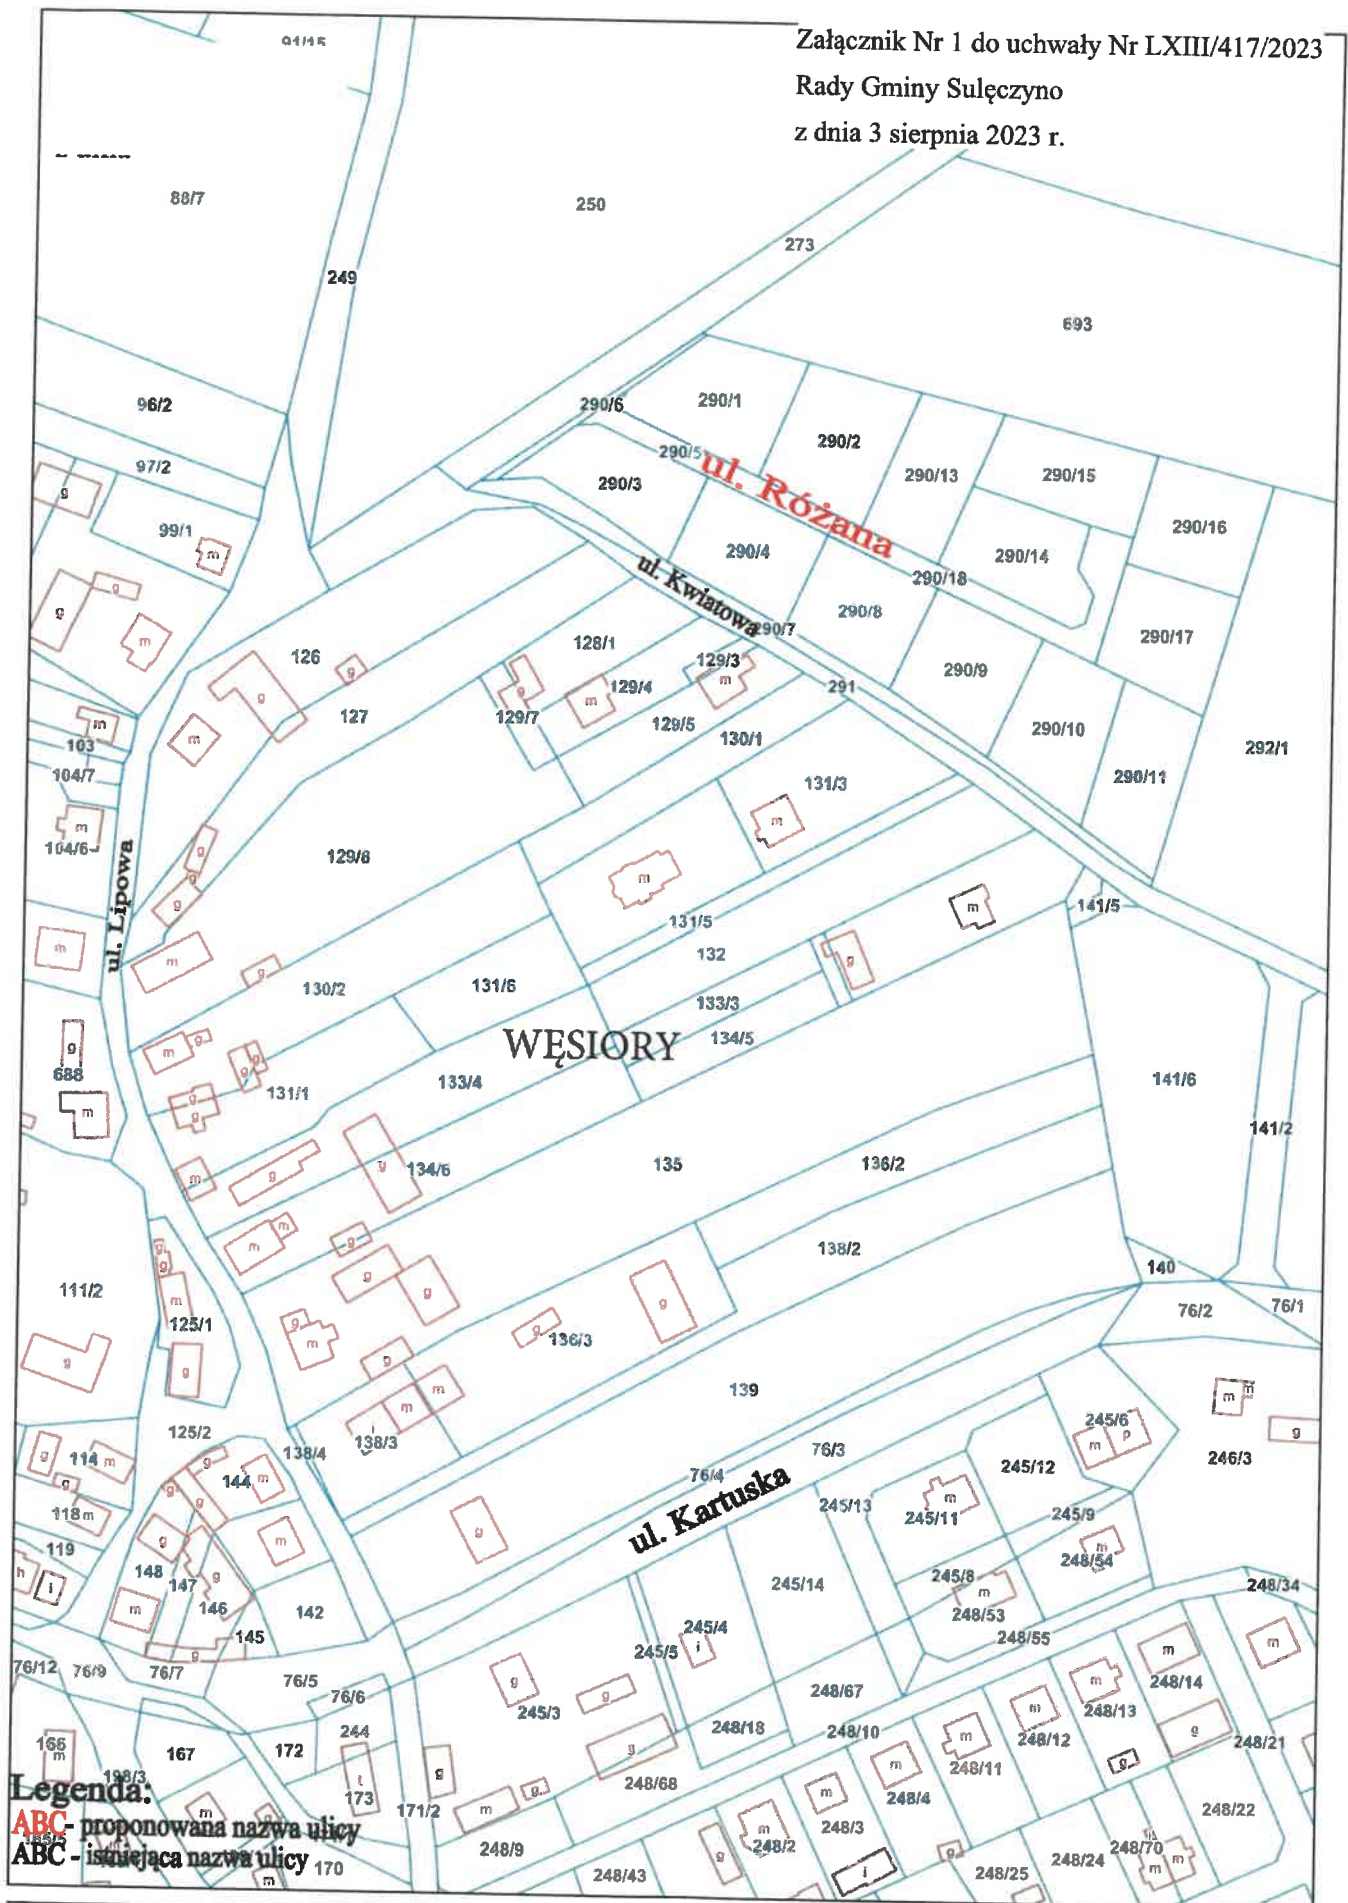


Legenda:
ABC - proponowana nazwa ulicy
abc - istniejąca nazwa ulicy

Niniejszy wudruk nie stanowi dokumentu w rozumieniu przepisów prawa
W Id: FB9E39C6-FD13-4DFA-82D1-7A37FA53DE1E. Podpisany

PRZEWODNICZĄCY RADY
Kazimierz Gliniecki
Kazimierz Gliniecki



Załącznik Nr 2 do uchwały Nr LXIII/417/2023
Rady Gminy Sulęcyno
z dnia 3 sierpnia 2023 r.

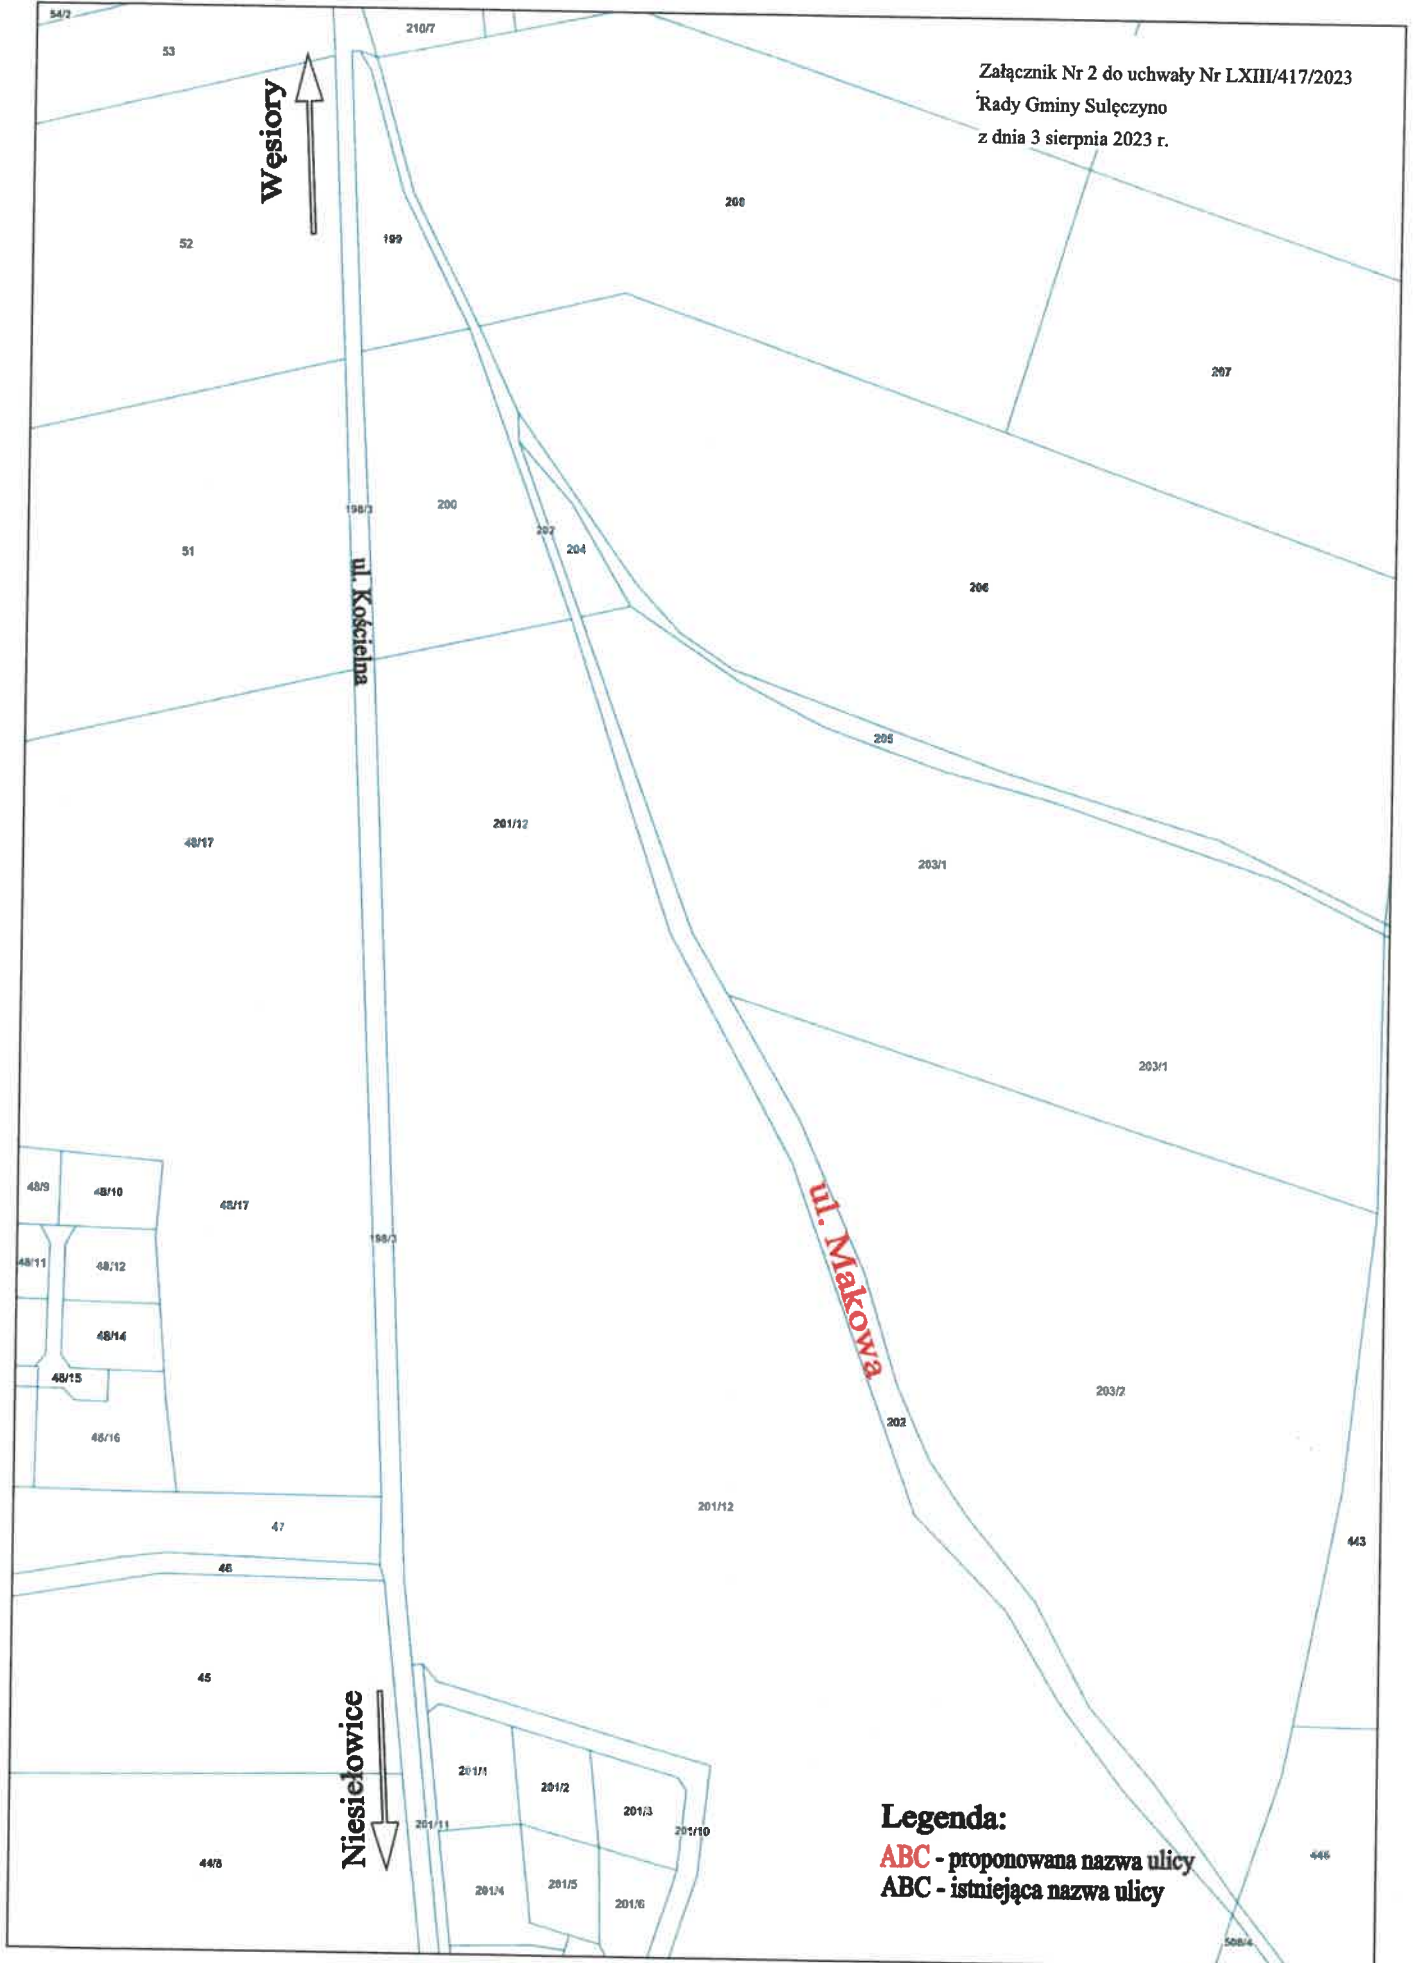

Legenda:

ABC - proponowana nazwa ulicy
ABC - istniejąca nazwa ulicy

UZASADNIENIE

do Uchwały NR LXIII/417/2023 Rady Gminy Sulęczyno z dnia 3 sierpnia 2023 roku w sprawie nadania nazw ulicom w miejscowości Węsiory, gmina Sulęczyno

Nadawanie nazw ulicom stanowi wyłączne uprawnienie Rady Gminy określone w art.18 ust.2 pkt 13 ustawy z dnia 8 marca 1990 roku o samorządzie gminnym (t.j. Dz.U. z 2023 roku, poz. 40 z późn. zm.).

Niniejsza uchwała dotyczy nadania nazwy ulicy stanowiącej drogę wewnętrzną, będącej własnością osoby fizycznej, obejmującą działki nr 290/5 i 290/18 oraz ulicy stanowiącej drogę gminną, będącą własnością Gminy Sulęczyno, obejmującą działkę nr 202, w miejscowości Węsiory.

Nadanie nazwy ulicy – drodze nie zmieni jej statusu, a do jej utrzymania zobowiązany jest właściciel terenu.

W związku z powstającą nową zabudową, a także koniecznością nadania jej numerów porządkowych oraz złożoną pisemną zgodą właściciela drogi, na którego terenie ona się znajduje, zachodzi konieczność nadania nazwy przedmiotowym ulicom.
Biorąc powyższe pod uwagę podjęcie uchwały jest uzasadnione.

PRZEWODNICZĄCY RADY

Kazimierz Gliniecki