

**UCHWAŁA NR LXIII/404/2023
RADY GMINY SULĘCZYNO**

z dnia 3 sierpnia 2023 r.

w sprawie przystąpienia do sporządzenia miejscowego planu zagospodarowania przestrzennego fragmentu obrębu geodezyjnego Sulęczyno, gmina Sulęczyno w części dotyczącej dz. nr 290/21

Na podstawie art.18 ust.2 pkt 5 ustawy z dnia 8 marca 1990 roku o samorządzie gminnym (t.j.Dz. U.z 2023 roku, poz.40 ze zm.) oraz art.14 ust.1,2 i 4, art.17 pkt 1 i 2 i art.27 ustawy z dnia 27 marca 2003 roku o planowaniu i zagospodarowaniu przestrzennym (t.j. Dz. U. z 2023 roku, poz.977)

Rada Gminy Sulęczyno uchwala, co następuje:

§ 1. 1. Przystępuje się do sporządzenia miejscowego planu zagospodarowania przestrzennego fragmentu obrębu geodezyjnego Sulęczyno, gmina Sulęczyno w części dotyczącej działki nr ewid. 290/21.

2. Granice obszaru objętego projektem planu przedstawia załącznik graficzny stanowiący integralną część uchwały.

3. Zakres merytoryczny opracowania obejmuje niezbędną problematykę określoną w art.15 ustawy o planowaniu i zagospodarowaniu przestrzennym.

§ 2. Wykonanie uchwały powierza się Wójtowi Gminy Sulęczyno.

§ 3. Uchwała wchodzi w życie z dniem podjęcia.

PRZEWODNICZĄCY RADY


Kazimierz Gliniecki

skala 1 : 1000

Załącznik do uchwały Nr LXIII/404/2023

Rady Gminy Sulęczyno

z dnia 3 sierpnia 2023 r.

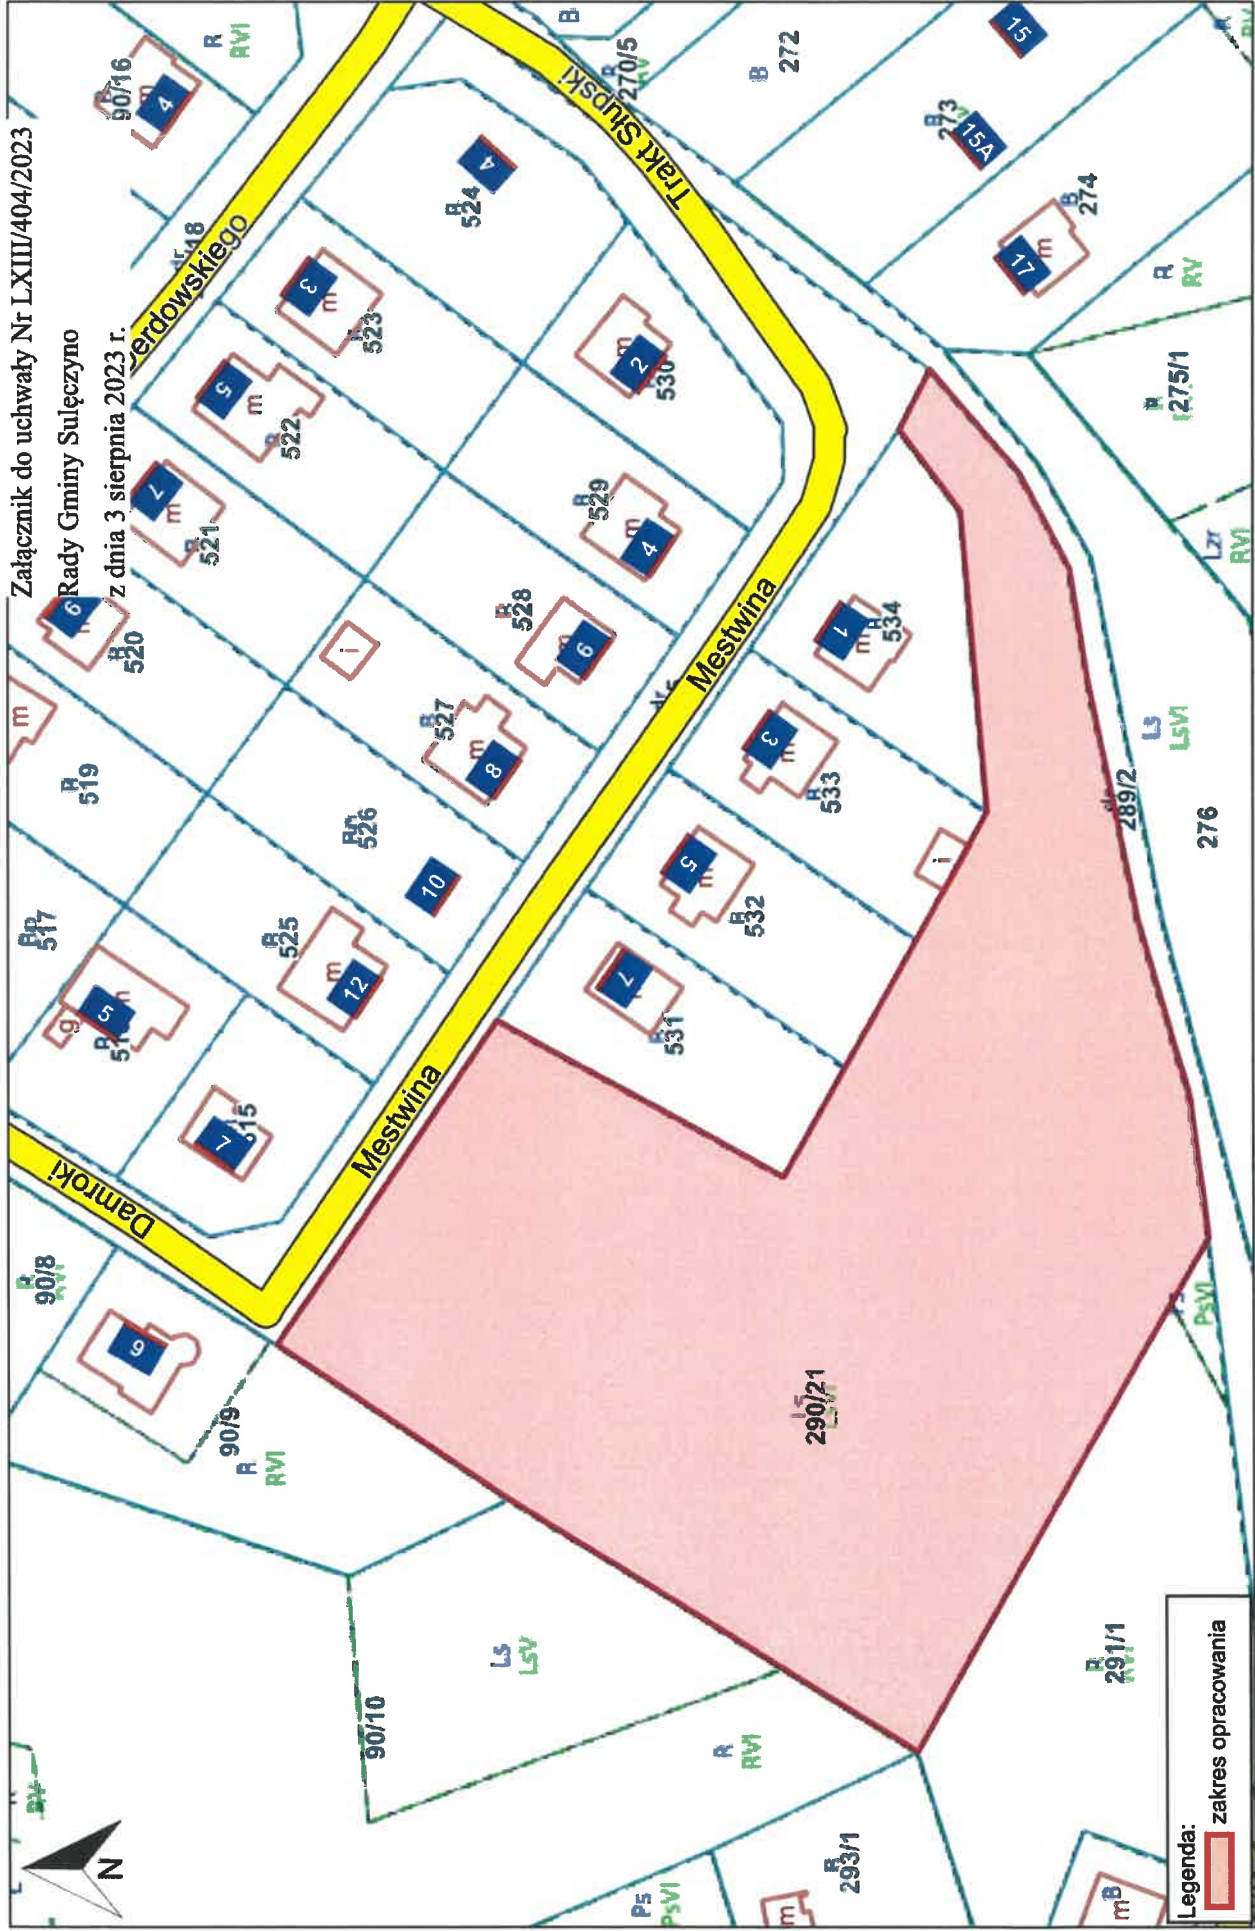

Legenda:
zakres opracowania

UZASADNIENIE

do Uchwały NR LXIII/404/2023 Rady Gminy Sulęczyo z dnia 03 sierpnia 2023 roku w sprawie przystąpienia do sporządzenia miejscowego planu zagospodarowania przestrzennego fragmentu obrębu geodezyjnego Sulęczyo, gmina Sulęczyo /działka 290/21/

Zgodnie z art.14 ust.1 ustawy z dnia 27 marca 2003 roku o planowaniu i zagospodarowaniu przestrzennym (t.j. Dz. U. z 2023 roku, poz.977), w celu ustalenia przeznaczenia terenów oraz określenia sposobów zagospodarowania i zabudowy, Rada Gminy podejmuje uchwałę o przystąpieniu do sporządzenia miejscowego planu zagospodarowania przestrzennego.

Uchwalenie niniejszej uchwały umożliwi podjęcie prac planistycznych nad projektem miejscowego planu zagospodarowania przestrzennego, którego granice zostały określone w załączniku graficznym do niniejszej uchwały.

Miejscowy plan zagospodarowania przestrzennego jest podstawowym dokumentem planistycznym, za pomocą którego, w sposób wiążący ustala się przeznaczenie terenów na określone cele. Plan miejscowy stanowi akt prawa miejscowego, który na podstawie analiz oraz wniosków mieszkańców powinien być modyfikowany tak, aby panować nad przestrzenią już istniejącą, jednocześnie zapewniając ład przestrzenny przy realizacji planowanych zadań inwestycyjnych. Teren objęty projektem uchwały w sprawie przystąpienia do sporządzenia miejscowego planu zagospodarowania przestrzennego dla terenu położonego w obrębie ewidencyjnym Sulęczyo, gmina Sulęczyo, przeznaczony będzie pod teren zabudowy mieszkaniowej jednorodzinnej oraz teren leśny.

Przeznaczenie nie jest sprzeczne z ustaleniami Studium uwarunkowań i kierunków zagospodarowania przestrzennego gminy podjętym uchwałą Nr XXVI/213/2010 Rady Gminy Sulęczyo z dnia 14 lipca 2010 roku, zmienione uchwałą Nr XXIII/181/2016 Rady Gminy Sulęczyo z dnia 16 listopada 2016 roku, uchwałą Nr XXXIII/254/2017 Rady Gminy Sulęczyo z dnia 30 października 2017 roku, Zarządzeniem Zastępczym Wojewody Pomorskiego z dnia 15 maja 2018 roku oraz uchwałą Nr XV/105/2019 Rady Gminy Sulęczyo z dnia 14 listopada 2019 roku, przyjętego w postaci ujednoliconej Uchwałą Nr LII/337/2022 Rady Gminy Sulęczyo z dnia 30 listopada 2022 roku. W Studium, które jest dokumentem ogólnym wyznaczającym politykę przestrzenną i określającym zasady zagospodarowania gminy, teren objęty opracowaniem przeznaczony jest pod teren zabudowy mieszkaniowej jednorodzinnej.

Biorąc powyższe pod uwagę na wniosek Wójta Gminy Sulęczyo przygotowano projekt uchwały Rady Gminy Sulęczyo w sprawie przystąpienia do sporządzenia miejscowego planu zagospodarowania przestrzennego w części dotyczącej działki nr ewid. 290/21 Sulęczyo.

Poprzez zapisy planu, określające między innymi przeznaczenie terenów i zasady ich zagospodarowania oraz zasady kształtowania ładu przestrzennego, w tym zakazy i nakazy chroniące walory środowiska przyrodniczego i krajobrazu zostanie uregulowana sytuacja prawna wnioskowanego obszaru i zostaną stworzone narzędzia prawne umożliwiające zarówno realizację planowanej inwestycji jak i zrównoważony rozwój.

Stwierdza się zasadność przystąpienia do sporządzenia miejscowego planu zagospodarowania przestrzennego w przedstawionych w załączeniu granicach.

PRZEWODNICZĄCY RADY

Kazimierz Gliniecki