


Wzryś ze Studium Uwarunkowań i Kierunków Zagospodarowania Przestrzennego gminy Sułęczyno

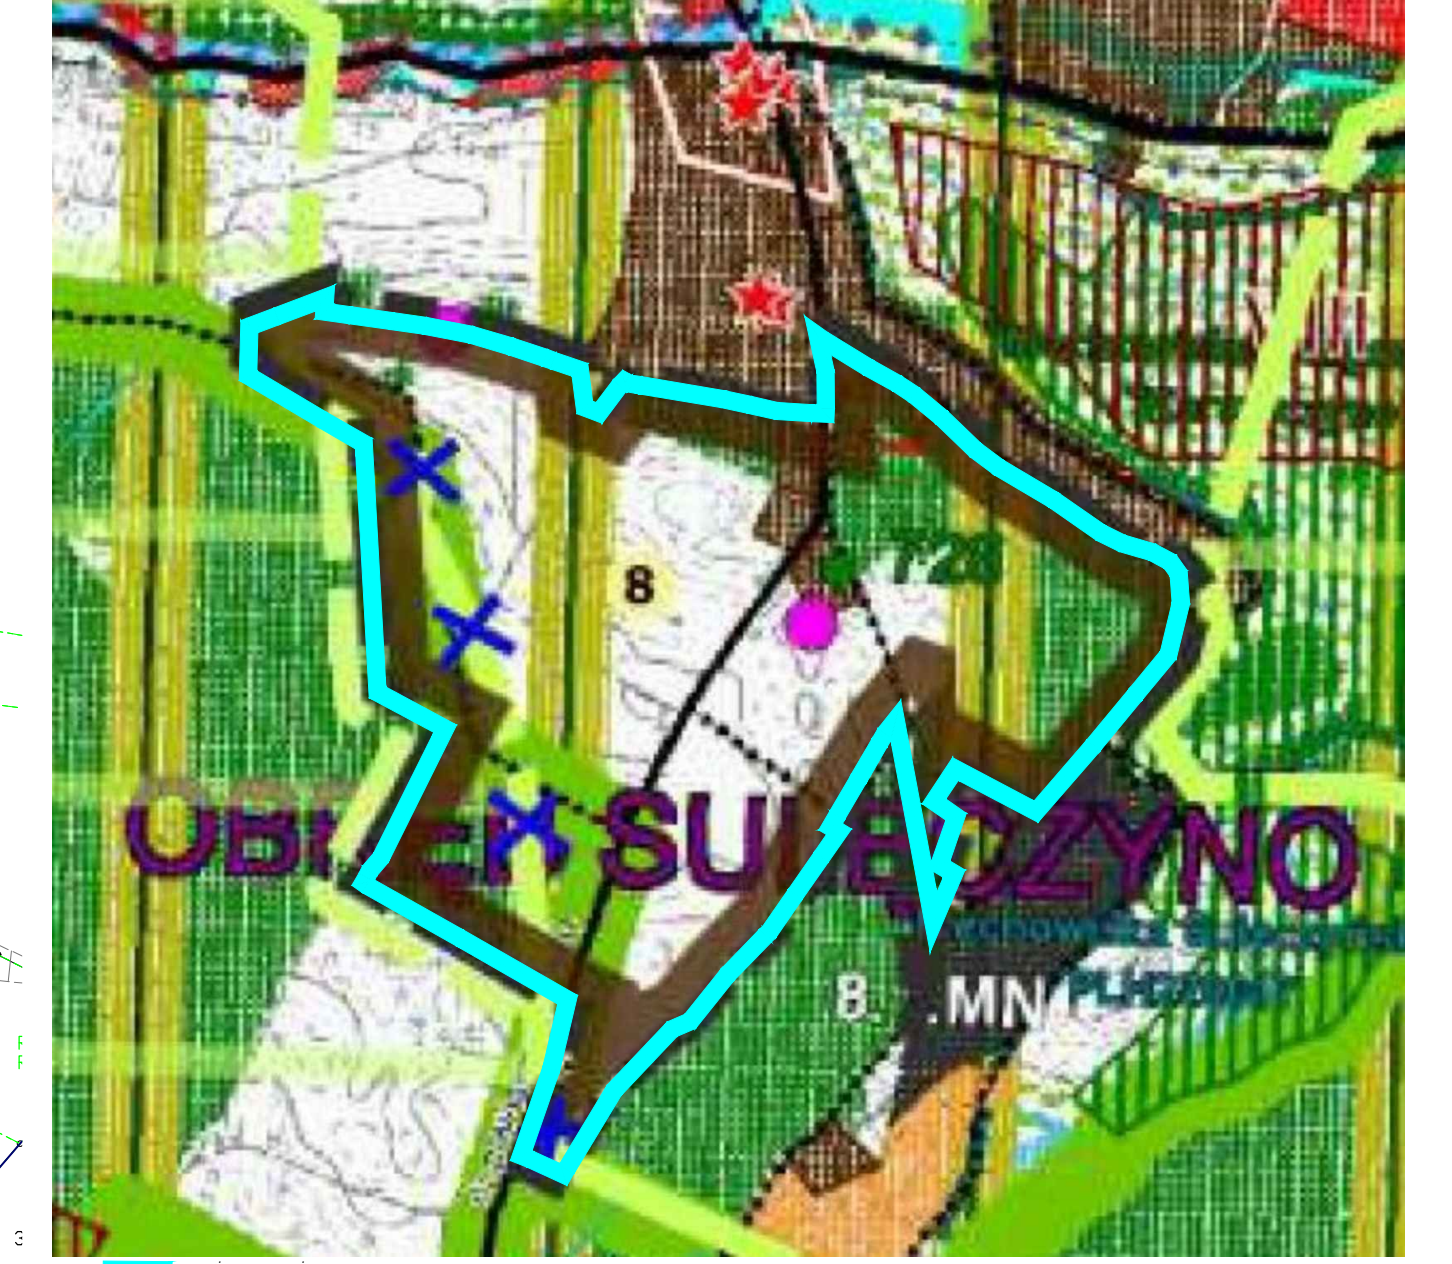

- GRANICA OPRACOWANIA MIEJSCOWEGO PLANU ZAGOSPODAROWANIA PRZESTRZENNEGO
- LINIE ROZGRANICZAJĄCE TERENY O RÓŻNYM PRZEZNACZENIU LUB RÓŻNYCH ZASADACH ZAGOSPODAROWANIA
- NIEPRZEKACZALNA LINIA ZABUDOWY
- 1MNW** OZNACZENIE LICZBOWO-LITEROWE TERENÓW O RÓŻNYM PRZEZNACZENIU LUB RÓŻNYCH ZASADACH ZAGOSPODAROWANIA IDENTYFIKUJĄCE TEREN, Gdzie OZNACZENIE CYFROWE - NR KOLEJNY TERENU, A OZNACZENIE LITEROWE - PODSTAWOWE PRZEZNACZENIE TERENU
- PRZEZNACZENIE TERENÓW, W TYM:**
  - MNW - TEREN ZABUDOWY MIESZKANIOWEJ JEDNORODZINNEJ WOLNOSTOJĄCEJ
  - MNS - TEREN ZABUDOWY MIESZKANIOWEJ JEDNORODZINNEJ SZEREGOWEJ LUB GRUPOWEJ
  - MNW-U - TEREN ZABUDOWY MIESZKANIOWEJ JEDNORODZINNEJ WOLNOSTOJĄCEJ LUB USŁUG
  - U - TEREN USŁUG
  - RN - TEREN ROLNICTWA Z ZAKAZEM ZABUDOWY
  - L - TEREN LASU
  - CZ - TEREN CMENTARZA ZAMKNIĘTEGO
  - KDZ - TEREN KOMUNIKACJI, DROGI ZBIORCZEJ
  - KDD - TEREN KOMUNIKACJI, DROGI DOJAZDOWEJ
  - KR - TEREN KOMUNIKACJI DROGOWEJ WEWNĘTRZNEJ
  - KP - TEREN KOMUNIKACJI PIESZO-ROWEROWEJ
- OBIEKT ZABYTKOWY UJĘTY W WOJEWÓDZKIEJ EVIDENCJI ZABYTKÓW
- LOKALNE OBIEKTY KULTURY RELIGIJNE DO ZACHOWANIA I OCHRONY (KRZYŻE PRZYRÓDNE)
- CAŁY OBSZAR POŁOŻONY W GRANICACH GOWIADŃSKIEGO OBSZARU CHRONIONEGO KRAJOBRAZU WRAZ ZE STREFĄ OCHRONY FUNKCYJNEJ SZER. 14m
- PROPONOWANY PODZIAŁ TERENÓW NA DZIAŁKI

Nazwa gminy: powiat: województwo:	Sułęczyno: Sułeczynski: Wielkopolski:
Nazwa miejscowości:	Sułęczyno
Nazwa ulicy:	ul. Włocławska
Nazwa działki:	1MNW
Nazwa działki (inne dane):	
Nazwa działki (inne dane):	
