

UCHWAŁA NR IX/83/2015
RADY GMINY SULĘCZYNO
z dnia 30 lipca 2015 roku

o przystąpieniu do uchylenia uchwały Nr XXV/261/2002 Rady Gminy Sulęczyno z dnia 19 czerwca 2002 roku w sprawie uchwalenia miejscowego planu zagospodarowania przestrzennego obejmującego fragmenty gminy Sulęczyno w części dotyczącej działki nr 48 położonej w obrębie geodezyjnym Żakowo oraz działki nr 183 położonej w obrębie geodezyjnym Kistowo, gmina Sulęczyno.

Na podstawie art.18 ust.2 pkt 5 ustawy z dnia 8 marca 1990 roku o samorządzie gminnym (t.j.Dz. U. z 2013 roku, poz.594 ze zm.) oraz art.14 ust.1, 2, 4, art.17 pkt 1 i 2 ustawy z dnia 27 marca 2003 roku o planowaniu i zagospodarowaniu przestrzennym (t.j. Dz.U. z 2015 roku, poz.199)

**Rada Gminy Sulęczyno
uchwala, co następuje:**

§ 1

1. Przystępuje się do uchylenia uchwały Nr XXV/261/2002 Rady Gminy Sulęczyno z dnia 19 czerwca 2002 roku w sprawie uchwalenia miejscowego planu zagospodarowania przestrzennego obejmującego fragmenty gminy Sulęczyno w części dotyczącej działki nr 48 położonej w obrębie geodezyjnym Żakowo oraz działki nr 183 położonej w obrębie geodezyjnym Kistowo, gmina Sulęczyno.
2. Granice obszaru objętego uchwałą przedstawia załącznik graficzny nr 1 i 2 stanowiący integralną część uchwały.

§ 2

Wykonanie uchwały powierza się Wójtowi.

§ 3

Uchwała wchodzi w życie z dniem podjęcia.

PRZEWODNICZĄCY RADY
Kazimierz Gliniecki
Kazimierz Gliniecki

Uzasadnienie
do uchwały Nr IX/83/2015 Rady Gminy Sulęczyno
z dnia 30 lipca 2015 roku


Dla terenu działek nr 48 i 183 obowiązuje miejscowy plan zagospodarowania przestrzennego uchwalony uchwałą Nr XXV/261/2002 Rady Gminy Sulęczyno z dnia 19 czerwca 2002 roku, który ustala przeznaczenie terenu na cele gospodarki leśnej lub użytkowanie rolnicze.

Właściciele przedmiotowych działek złożyli wnioski o uchylenie w/w planu ze względu na brak możliwości realizacji funkcji związanej z rolnictwem. Inwestorzy posiadają gospodarstwa rolne wraz z zabudowaniami zagrodowymi. Zapisy obowiązującego planu na całym terenie opracowania ograniczają i wprowadzają zakaz zabudowy, a co za tym idzie możliwość rozbudowy istniejącej zabudowy zagrodowej, co stanowi istotną przeszkodę w zagospodarowaniu omawianego terenu zgodnie z potrzebami i zamierzeniami właściciela gruntu.

ZAŁĄCZNIK GRAFICZNY W SKALI 1:5000
DO UCHWAŁY NR IX/83/2015
RADY GMINY SULĘCZYNO
z dnia 30.07.2015r.

Wydruk w skali 1:5000

— TEREN OBJĘTY OPRACOWANIEM

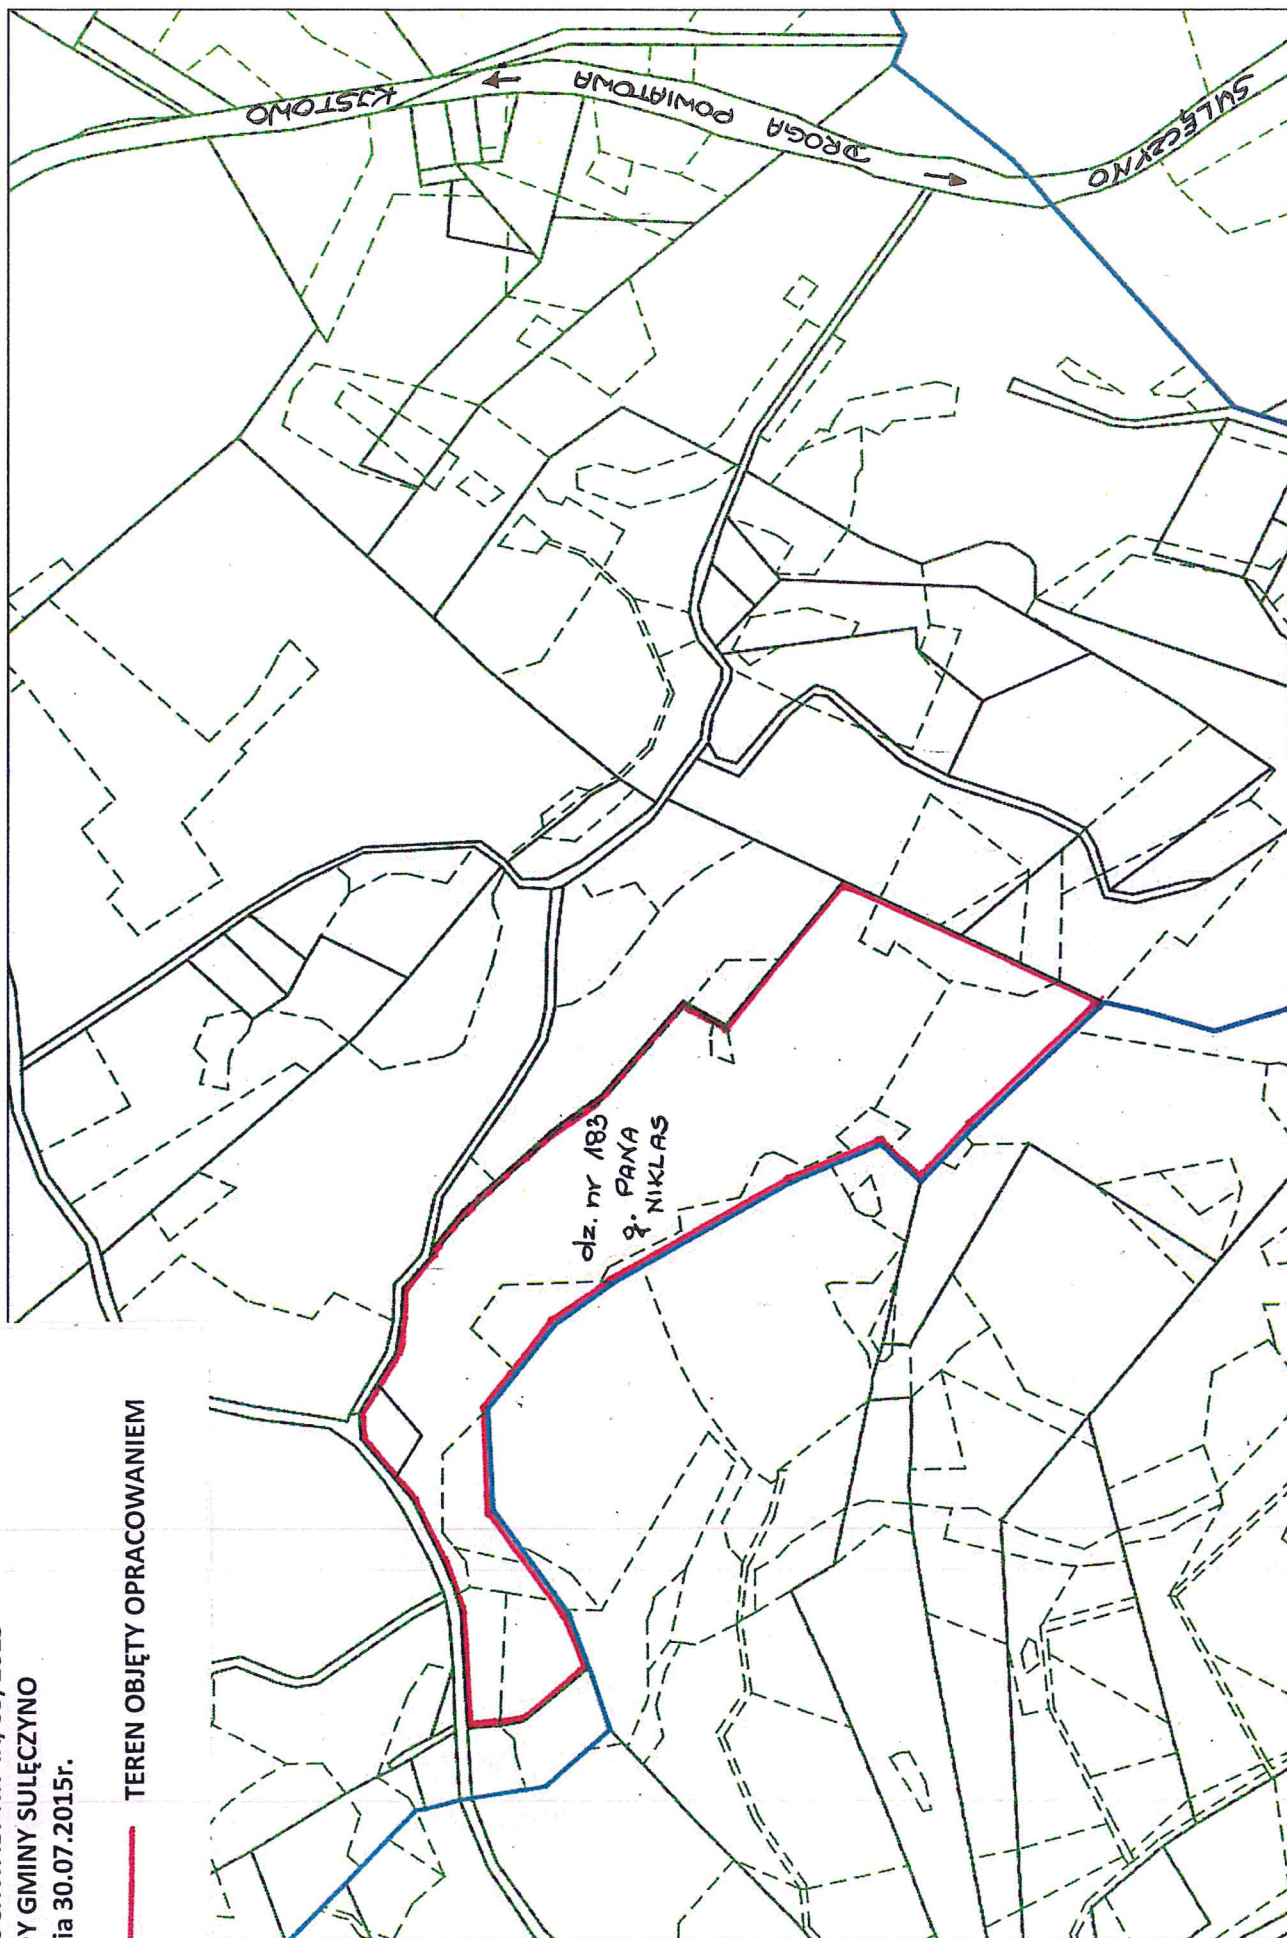

ZAŁĄCZNIK GRAFICZNY W SKALI 1:5000
DO UCHWAŁY NR IX/83/2015
RADY GMINY SULECZYNO
z dnia 30.07.2015r.

Wydruk w skali 1:5000

— TEREN OBJĘTY OPRACOWANIEM

