

**UCHWAŁA NR XLIII/263/2021  
RADY GMINY SULĘCZYNO**

z dnia 30 grudnia 2021 r.

**w sprawie przystąpienia do sporządzenia miejscowego planu zagospodarowania przestrzennego  
fragmentu obrębu geodezyjnego Sulęczyno, gmina Sulęczyno**

Na podstawie art.18 ust.2 pkt 5 ustawy z dnia 8 marca 1990 roku o samorządzie gminnym (t.j.Dz. U. z 2021 roku, poz.1372 z późn. zm.) oraz art.14 ust.1,2 i 4, art.17 pkt 1 i 2 i art.27 ustawy z dnia 27 marca 2003 roku o planowaniu i zagospodarowaniu przestrzennym (t.j. Dz. U. z 2021 roku, poz.741 z późn.zm.)

**Rada Gminy Sulęczyno  
uchwala, co następuje:**

§ 1. 1. Przystępuje się do sporządzenia miejscowego planu zagospodarowania przestrzennego fragmentu obrębu geodezyjnego Sulęczyno.

2. Granice obszaru objętego projektem planu przedstawia załącznik graficzny stanowiący integralną część uchwały.

3. Zakres merytoryczny opracowania obejmuje niezbędną problematykę określoną w art. 15 ustawy o planowaniu i zagospodarowaniu przestrzennym.


§ 2. Wykonanie uchwały powierza się Wójtowi.

§ 3. Uchwała wchodzi w życie z dniem podjęcia.

PRZEWODNICZĄCY RADY  
*Gliniecki*  
Kazimierz Gliniecki

**ZALĄCZNIK do Uchwały Nr XLIII/263/2021  
Rady Gminy Sulęczyño  
z dnia 30 grudnia 2021 roku**

skala 1:5000

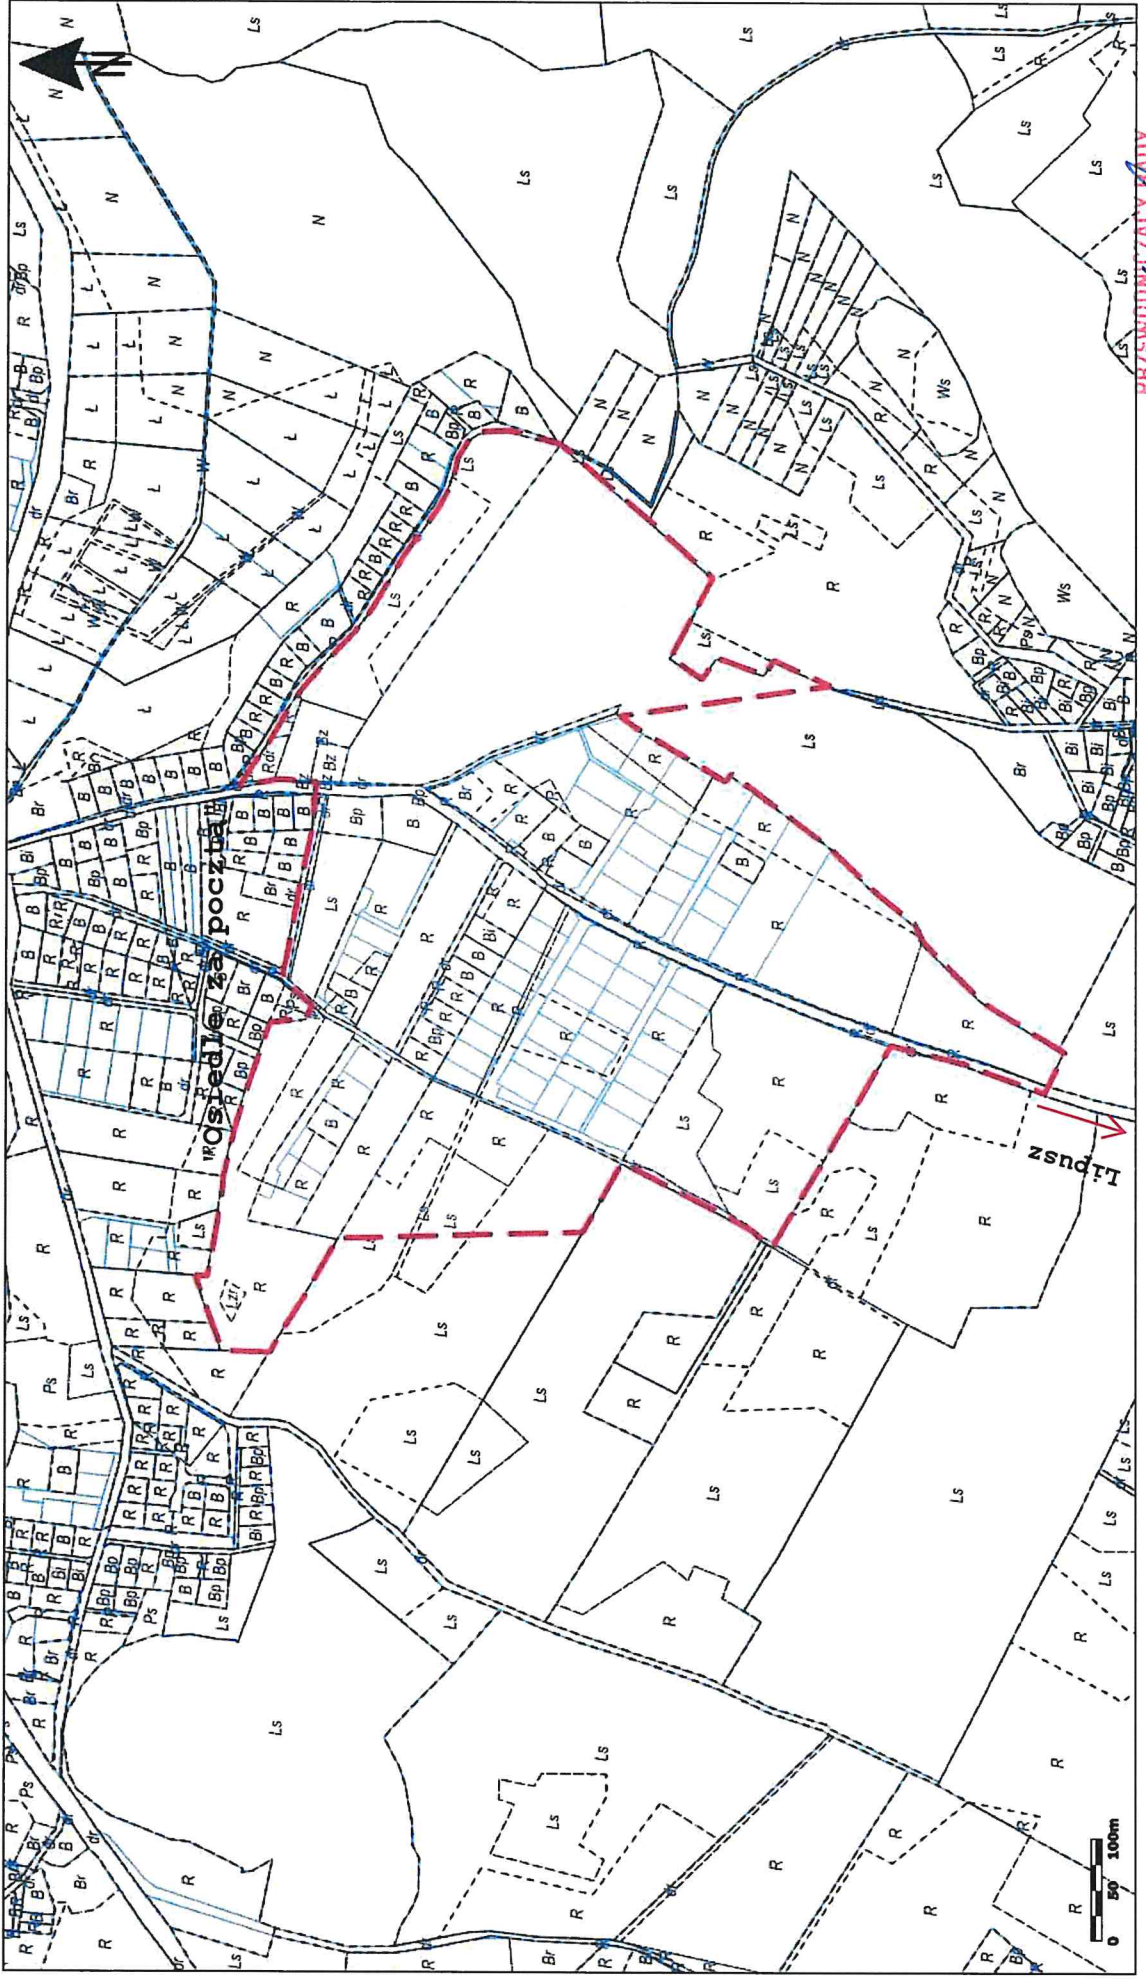

Legenda:

--- granica opracowania planu

PRZEWODNICZĄCY RADY  
*Kazimierz Głimecki*  
Kazimierz Głimecki

## UZASADNIENIE

### do Uchwały Nr XLIII/263/2021 Rady Gminy Sulęcyno z dnia 30 grudnia 2021 roku w sprawie przystąpienia do sporządzenia miejscowego planu zagospodarowania przestrzennego fragmentu obrębu geodezyjnego Sulęcyno, gmina Sulęcyno

Zgodnie z art.14 ust.1 ustawy z dnia 27 marca 2003 roku o planowaniu i zagospodarowaniu przestrzennym (t.j.Dz. U. z 2021 roku, poz.741 ze zm.), w celu ustalenia przeznaczenia terenów oraz określenia sposobów zagospodarowania i zabudowy, Rada Gminy podejmuje uchwałę o przystąpieniu do sporządzenia miejscowego planu zagospodarowania przestrzennego.

Uchwalenie niniejszej uchwały umożliwi podjęcie prac planistycznych nad projektem miejscowego planu zagospodarowania przestrzennego, którego granice zostały określone w załączniku graficznym do niniejszej uchwały.

Miejscowy plan zagospodarowania przestrzennego jest podstawowym dokumentem planistycznym, za pomocą którego, w sposób wiążący ustala się przeznaczenie terenów na określone cele. Plan miejscowy stanowi akt prawa miejscowego, który na podstawie analiz oraz wniosków mieszkańców powinien być modyfikowany tak, aby panować nad przestrzenią już istniejącą, jednocześnie zapewniając ład przestrzenny przy realizacji planowanych zadań inwestycyjnych. Teren objęty projektem uchwały w sprawie przystąpienia do sporządzenia miejscowego planu zagospodarowania przestrzennego dla terenu położonego w obrębie ewidencyjnym Sulęcyno, gmina Sulęcyno, przeznaczony będzie pod tereny zabudowy mieszkaniowej jednorodzinnej i tereny usługowe.

Planowane przeznaczenie nie jest sprzeczne z ustaleniami Studium uwarunkowań i kierunków zagospodarowania przestrzennego gminy podjętym uchwałą Nr XXVI/213/2010 Rady Gminy Sulęcyno z dnia 14 lipca 2010 roku, zmienione uchwałą Nr XXIII/181/2016 Rady Gminy Sulęcyno z dnia 16 listopada 2016 roku, uchwałą Nr XXXIII/254/2017 Rady Gminy Sulęcyno z dnia 30 października 2017 roku, Zarządzeniem Zastępczym Wojewody Pomorskiego z dnia 15 maja 2018 oraz uchwałą Nr XV/105/2019 Rady Gminy Sulęcyno z dnia 14 listopada 2019 roku, którego zmiana jest w trakcie opracowania, teren objęty opracowaniem przeznaczony będzie pod teren zabudowy mieszkaniowej jednorodzinnej wraz z drobnymi usługami.

Biorąc powyższe pod uwagę na wniosek Wójta Gminy Sulęcyno po rozpatrzeniu wniosków zainteresowanych przygotowano projekt uchwały Rady Gminy Sulęcyno w sprawie przystąpienia do sporządzenia miejscowego planu zagospodarowania przestrzennego fragmentu obrębu geodezyjnego Sulęcyno, gmina Sulęcyno.

Poprzez zapisy planu, określające między innymi przeznaczenie terenów i zasady ich zagospodarowania oraz zasady kształtowania ładu przestrzennego, w tym zakazy i nakazy chroniące walory środowiska przyrodniczego i krajobrazu zostanie uregulowana sytuacja prawna wnioskowanego obszaru i zostaną stworzone narzędzia prawne umożliwiające zarówno realizację planowanej inwestycji jak i zrównoważony rozwój.

Stwierdza się zasadność przystąpienia do sporządzenia miejscowego planu w przedstawionych granicach.

PRZEWODNICZĄCY RADY  
*Kazimierz Gliniecki*  
Kazimierz Gliniecki