


RZUT PARTERU 1:50

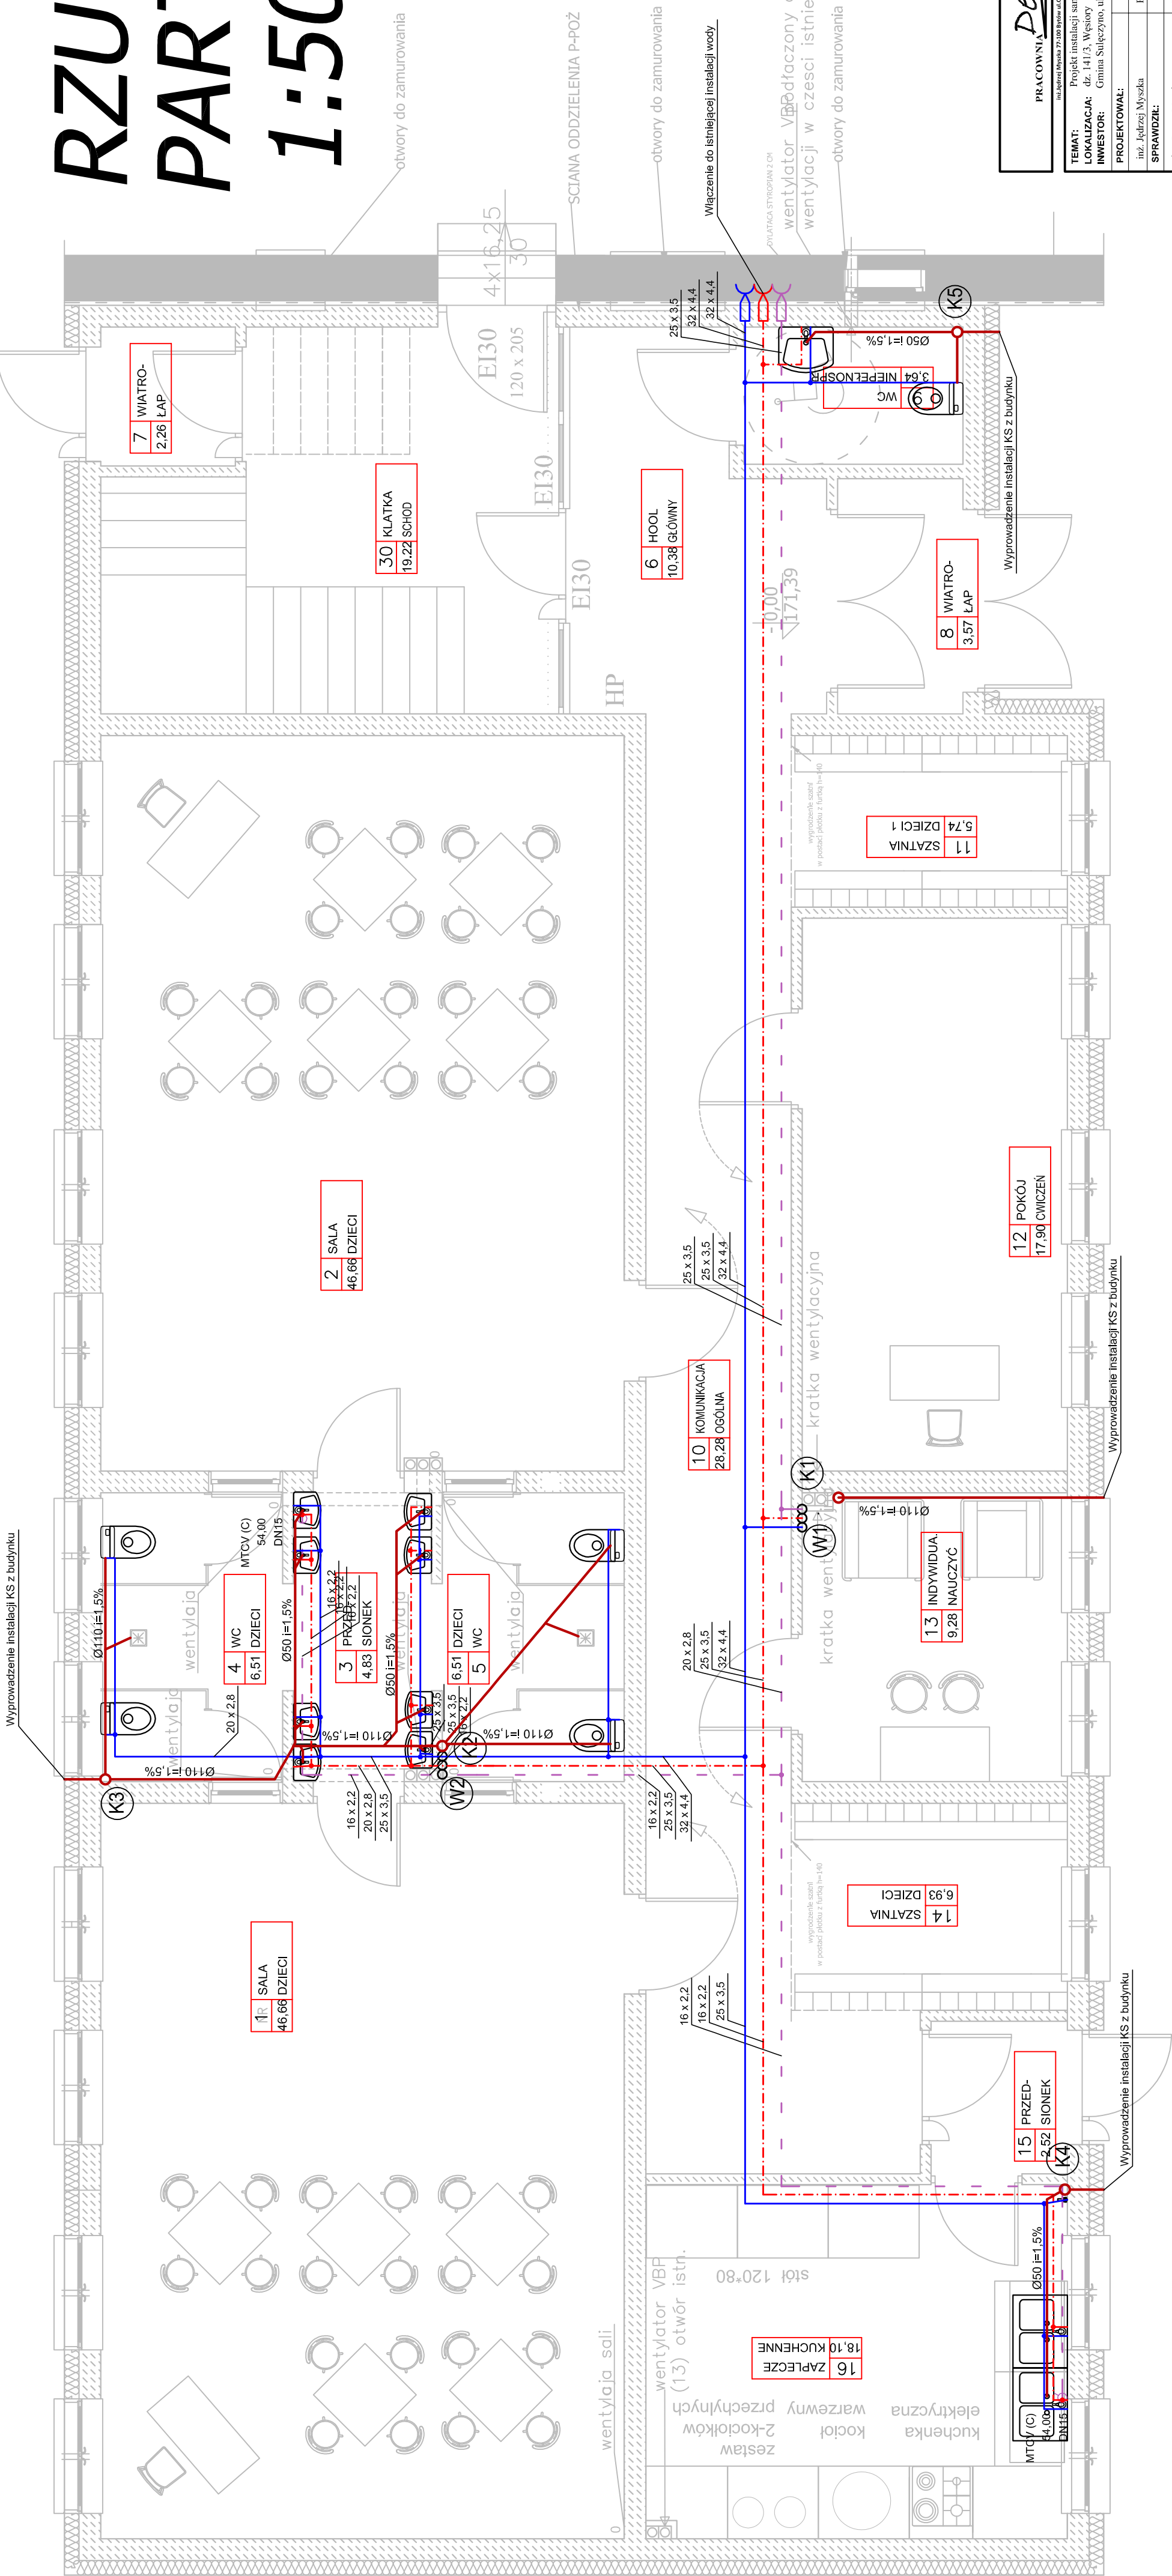

Wyprowadzenie instalacji KS z budynku

Wyprowadzenie instalacji KS z budynku

Wyprowadzenie instalacji KS z budynku

okap centralny dł. 200*100

OSZCZĘDZENIA

- Przewody wody zimnej
- Przewody wody ciepłej
- Przewody wody cyrkulacyjnej
- Oznaczenie średnicy przewodu

OSZCZĘDZENIA

- Przewody instalacji kanalizacji sanitarnej
- Oznaczenie średnicy i spadu przewodu

PRACOWNIA DECADA PROJEKTOWA
ul. Jagiellońska 77-100 Rybnik, ul. Czerwona 12, tel. 609 331 999, biuro@decada.pl, www.decada.pl

TEMAT: Projekt instalacji sanitarnych rozbudowy budynku szkoły o przedszkole
LOKALIZACJA: dz. 141/3, Węsiory
INWESTOR: Gmina Sulęczyń, ul. Kaszubska

PROJEKTOWAŁ:	NR UPRAWNIENI:	PODPIS:	SKALA:
inż. Jędrzej Myska	POM/0040/POOS/07		1:50
SPRAWDZIŁ:	NR UPRAWNIENI:	PODPIS:	DATA:
inż. Iwona Myska	POM/0045/POOS/09		VII 2014
NAZWA RYSUNKU:	INSTALACJA WOD-KAN. RZUT PARTERU.		
		Rys. Nr	IS