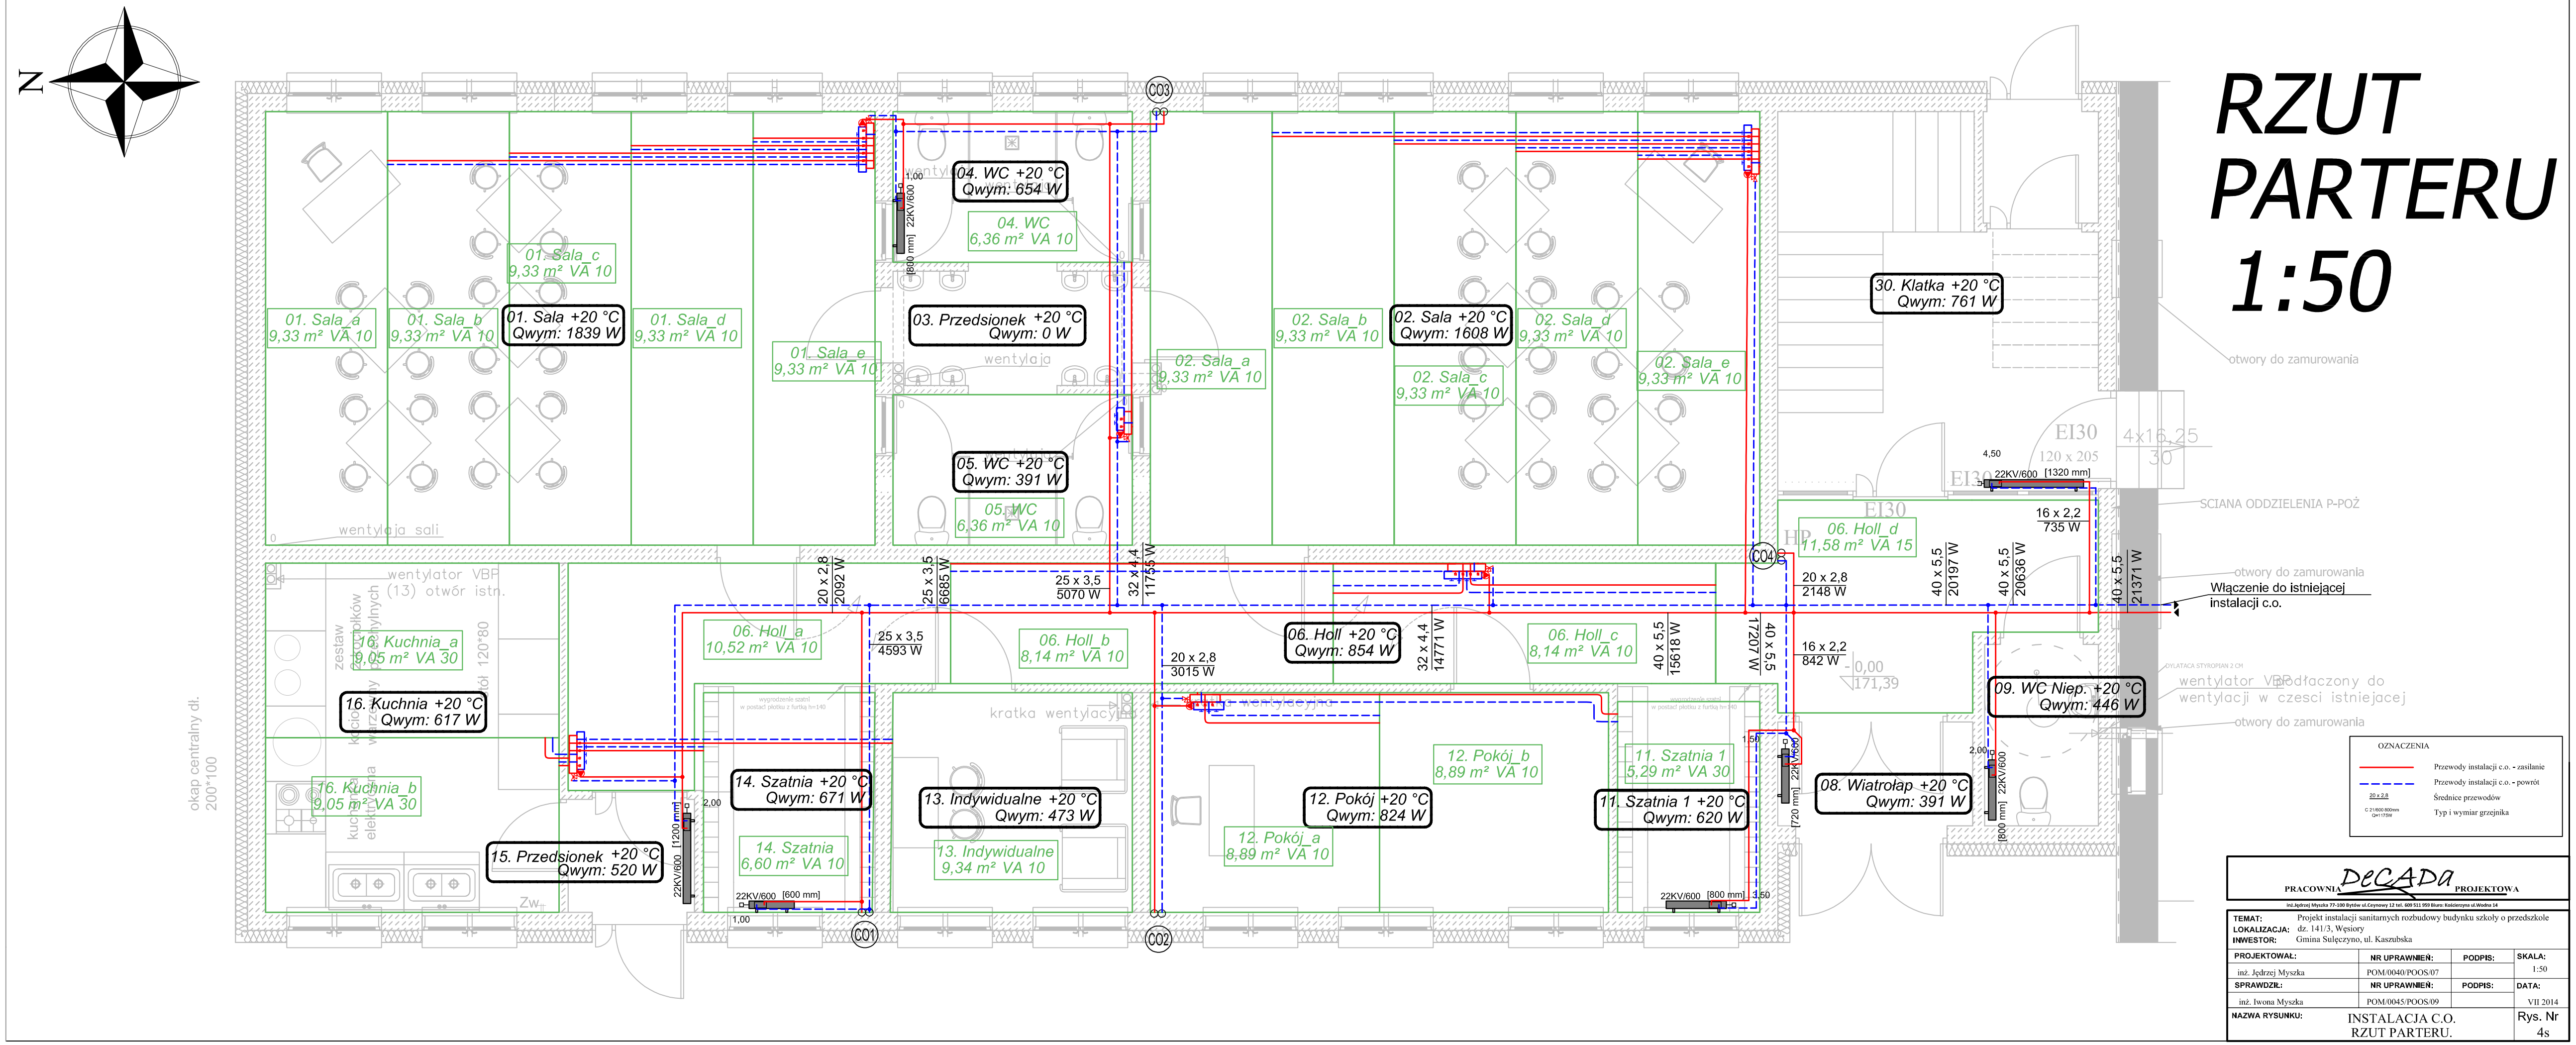

RZUT PARTERU 1:50

PRACOWNIA DECADA PROJEKTOWA

inż.Jędrzej Myszka 77-100 Bytów ul.Czarnowy 12 tel. 600 511 959 Biuro: Kościerzyna ul. Wodna 14

TEMAT:	Projekt instalacji sanitarnych rozbudowy budynku szkoły o przedszkole
LOKALIZACJA:	dz. 141/3, Węsiory
INWESTOR:	Gmina Sulęczyno, ul. Kaszubska

PROJEKTOWAŁ:	NR UPRAWNIEŃ:	PODPIS:	SKALA:
inż. Jędrzej Myszka	POM/0040/POOS/07		1:50
SPRAWDZIŁ:	NR UPRAWNIEŃ:	PODPIS:	DATA:
inż. Iwona Myszka	POM/0045/POOS/09		VII 2014
NAZWA RYSUNKU:	INSTALACJA C.O. RZUT PARTERU.		Rys. Nr 4s