RZUT PIĘTRA 1:50

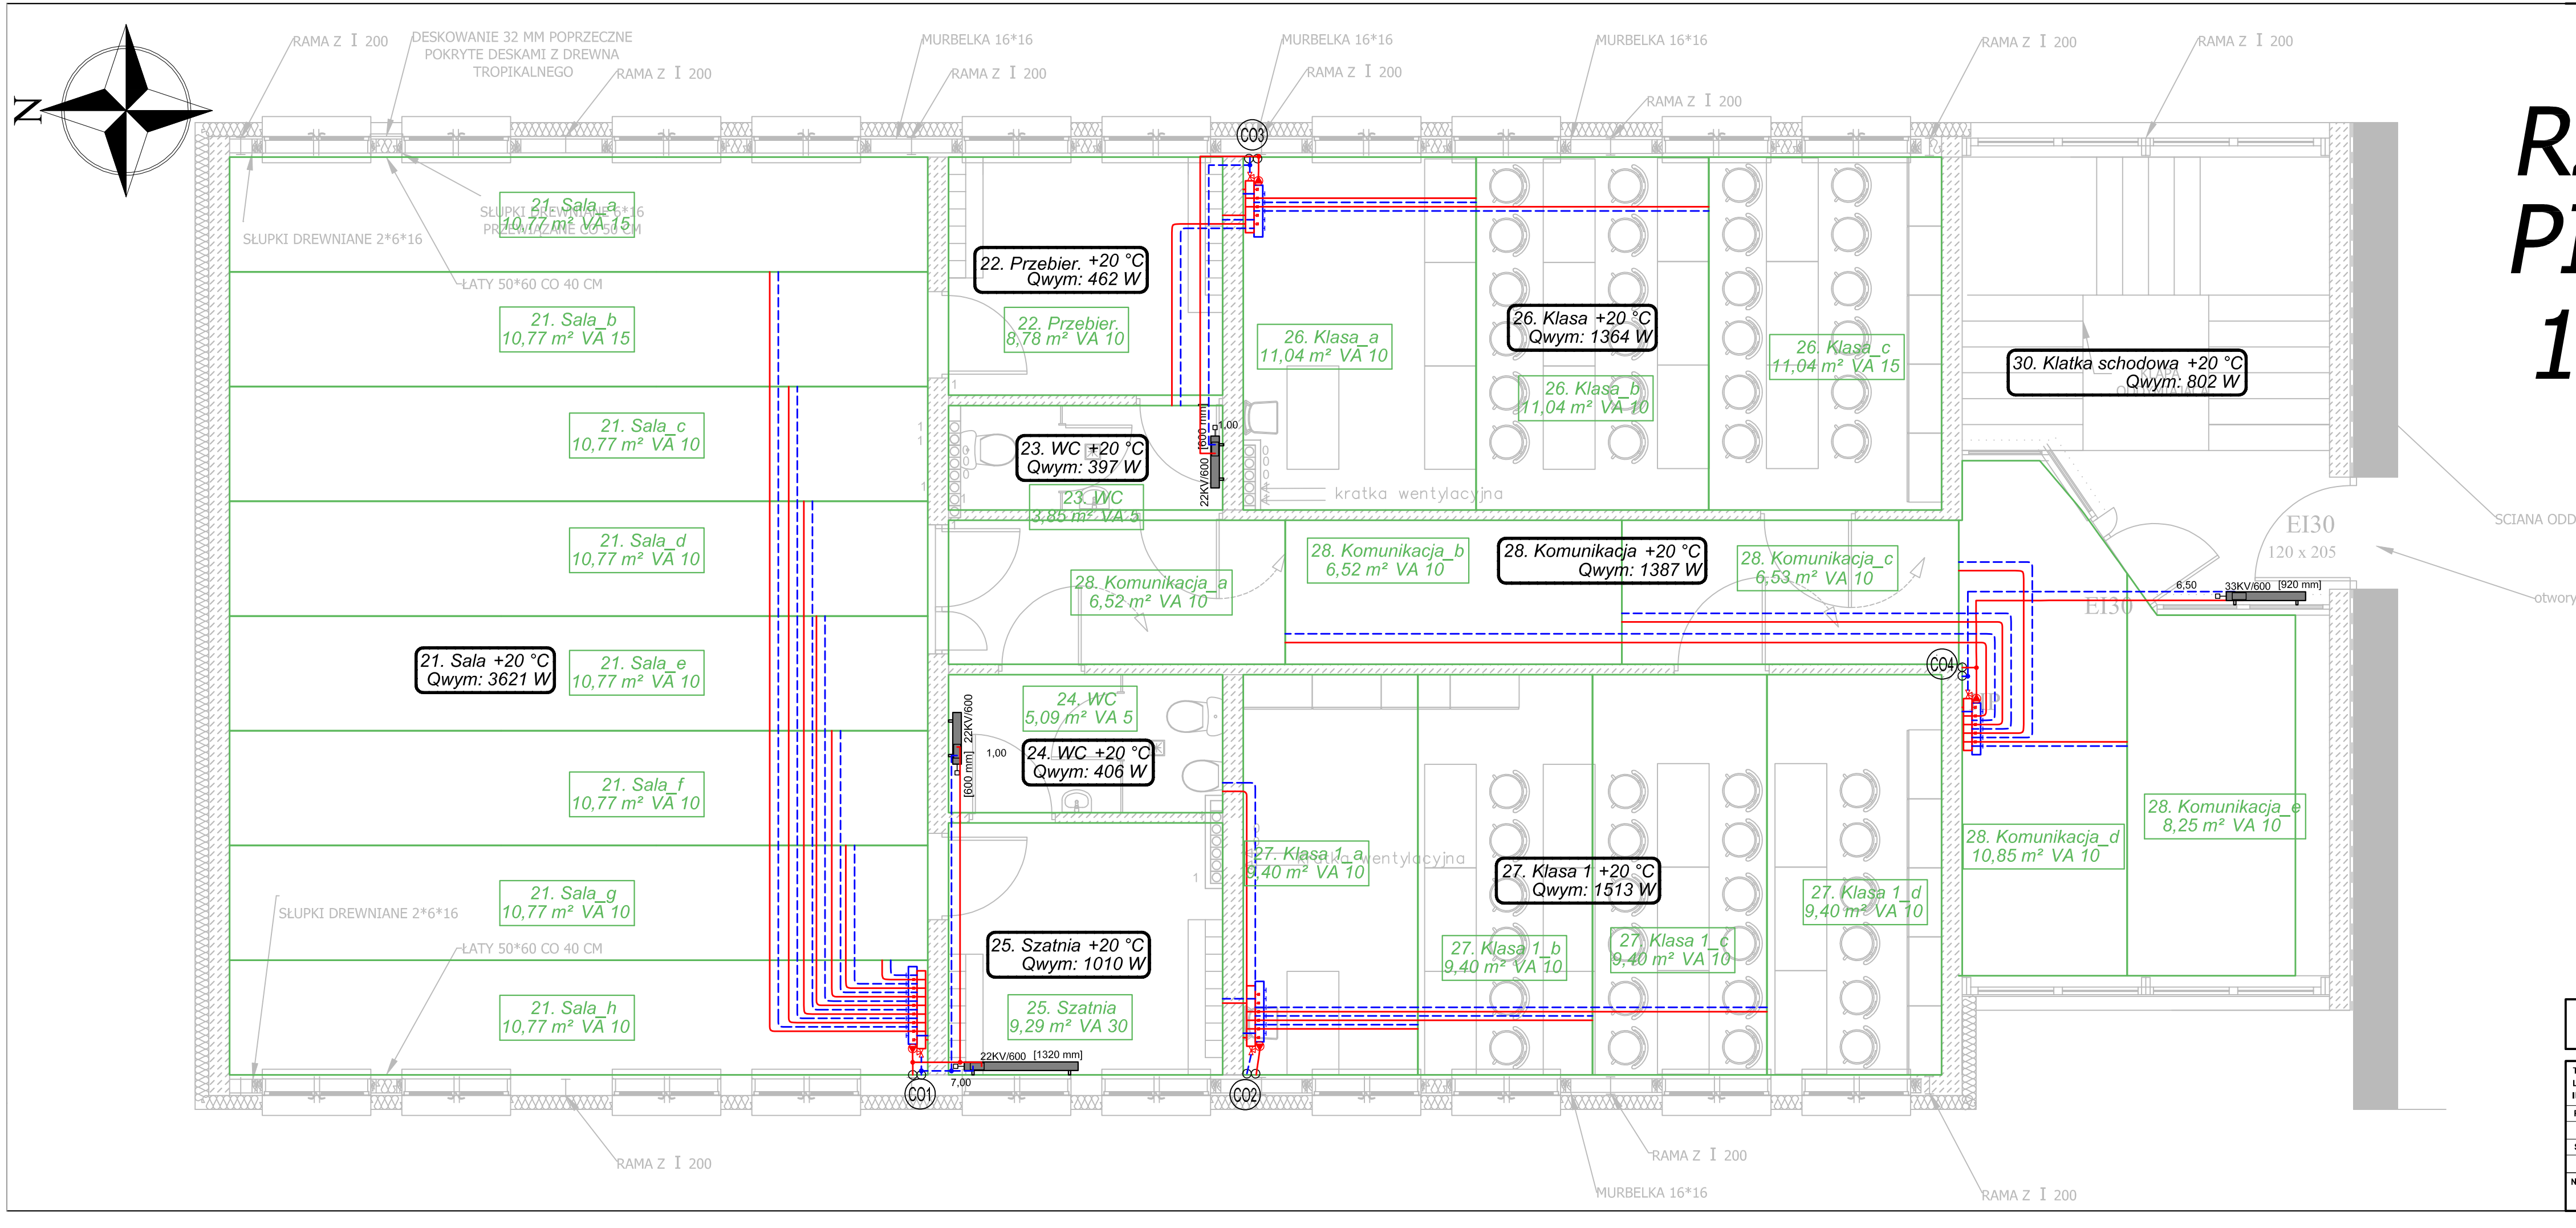

OZNACZENIA

Przewody instalacji c.o. - zasilanie

Przewody instalacji c.o. - powrót

20 x 2,8 — Średnice przewodów

C 21-600-800mm Qe=1759W — Typ i wymiar grzejnika

PRACOWNIA DeCADa PROJEKTOWA

inż.Jędrzej Myszka 77-100 Bytów ul.Czynowy 12 tel. 600 511 950 Biuro: Kościerzyna ul.Wodna 14

TEMAT:	Projekt instalacji sanitarnych rozbudowy budynku szkoły o przedszkole
LOKALIZACJA:	dz. 141/3, Węsiory
INWESTOR:	Gmina Sulęczyno, ul. Kaszubska

PROJEKTOWAŁ:	NR UPRAWNIEŃ:	PODPIS:	SKALA:
inż. Jędrzej Myszka	POM/0040/POOS/07		1:50
SPRAWDZIŁ:	NR UPRAWNIEŃ:	PODPIS:	DATA:
inż. Iwona Myszka	POM/0045/POOS/09		VII 2014
NAZWA RYSUNKU:	INSTALACJA C.O. RZUT PIĘTRA.		Rys. Nr 5s