RZUT PIĘTRA 1:50

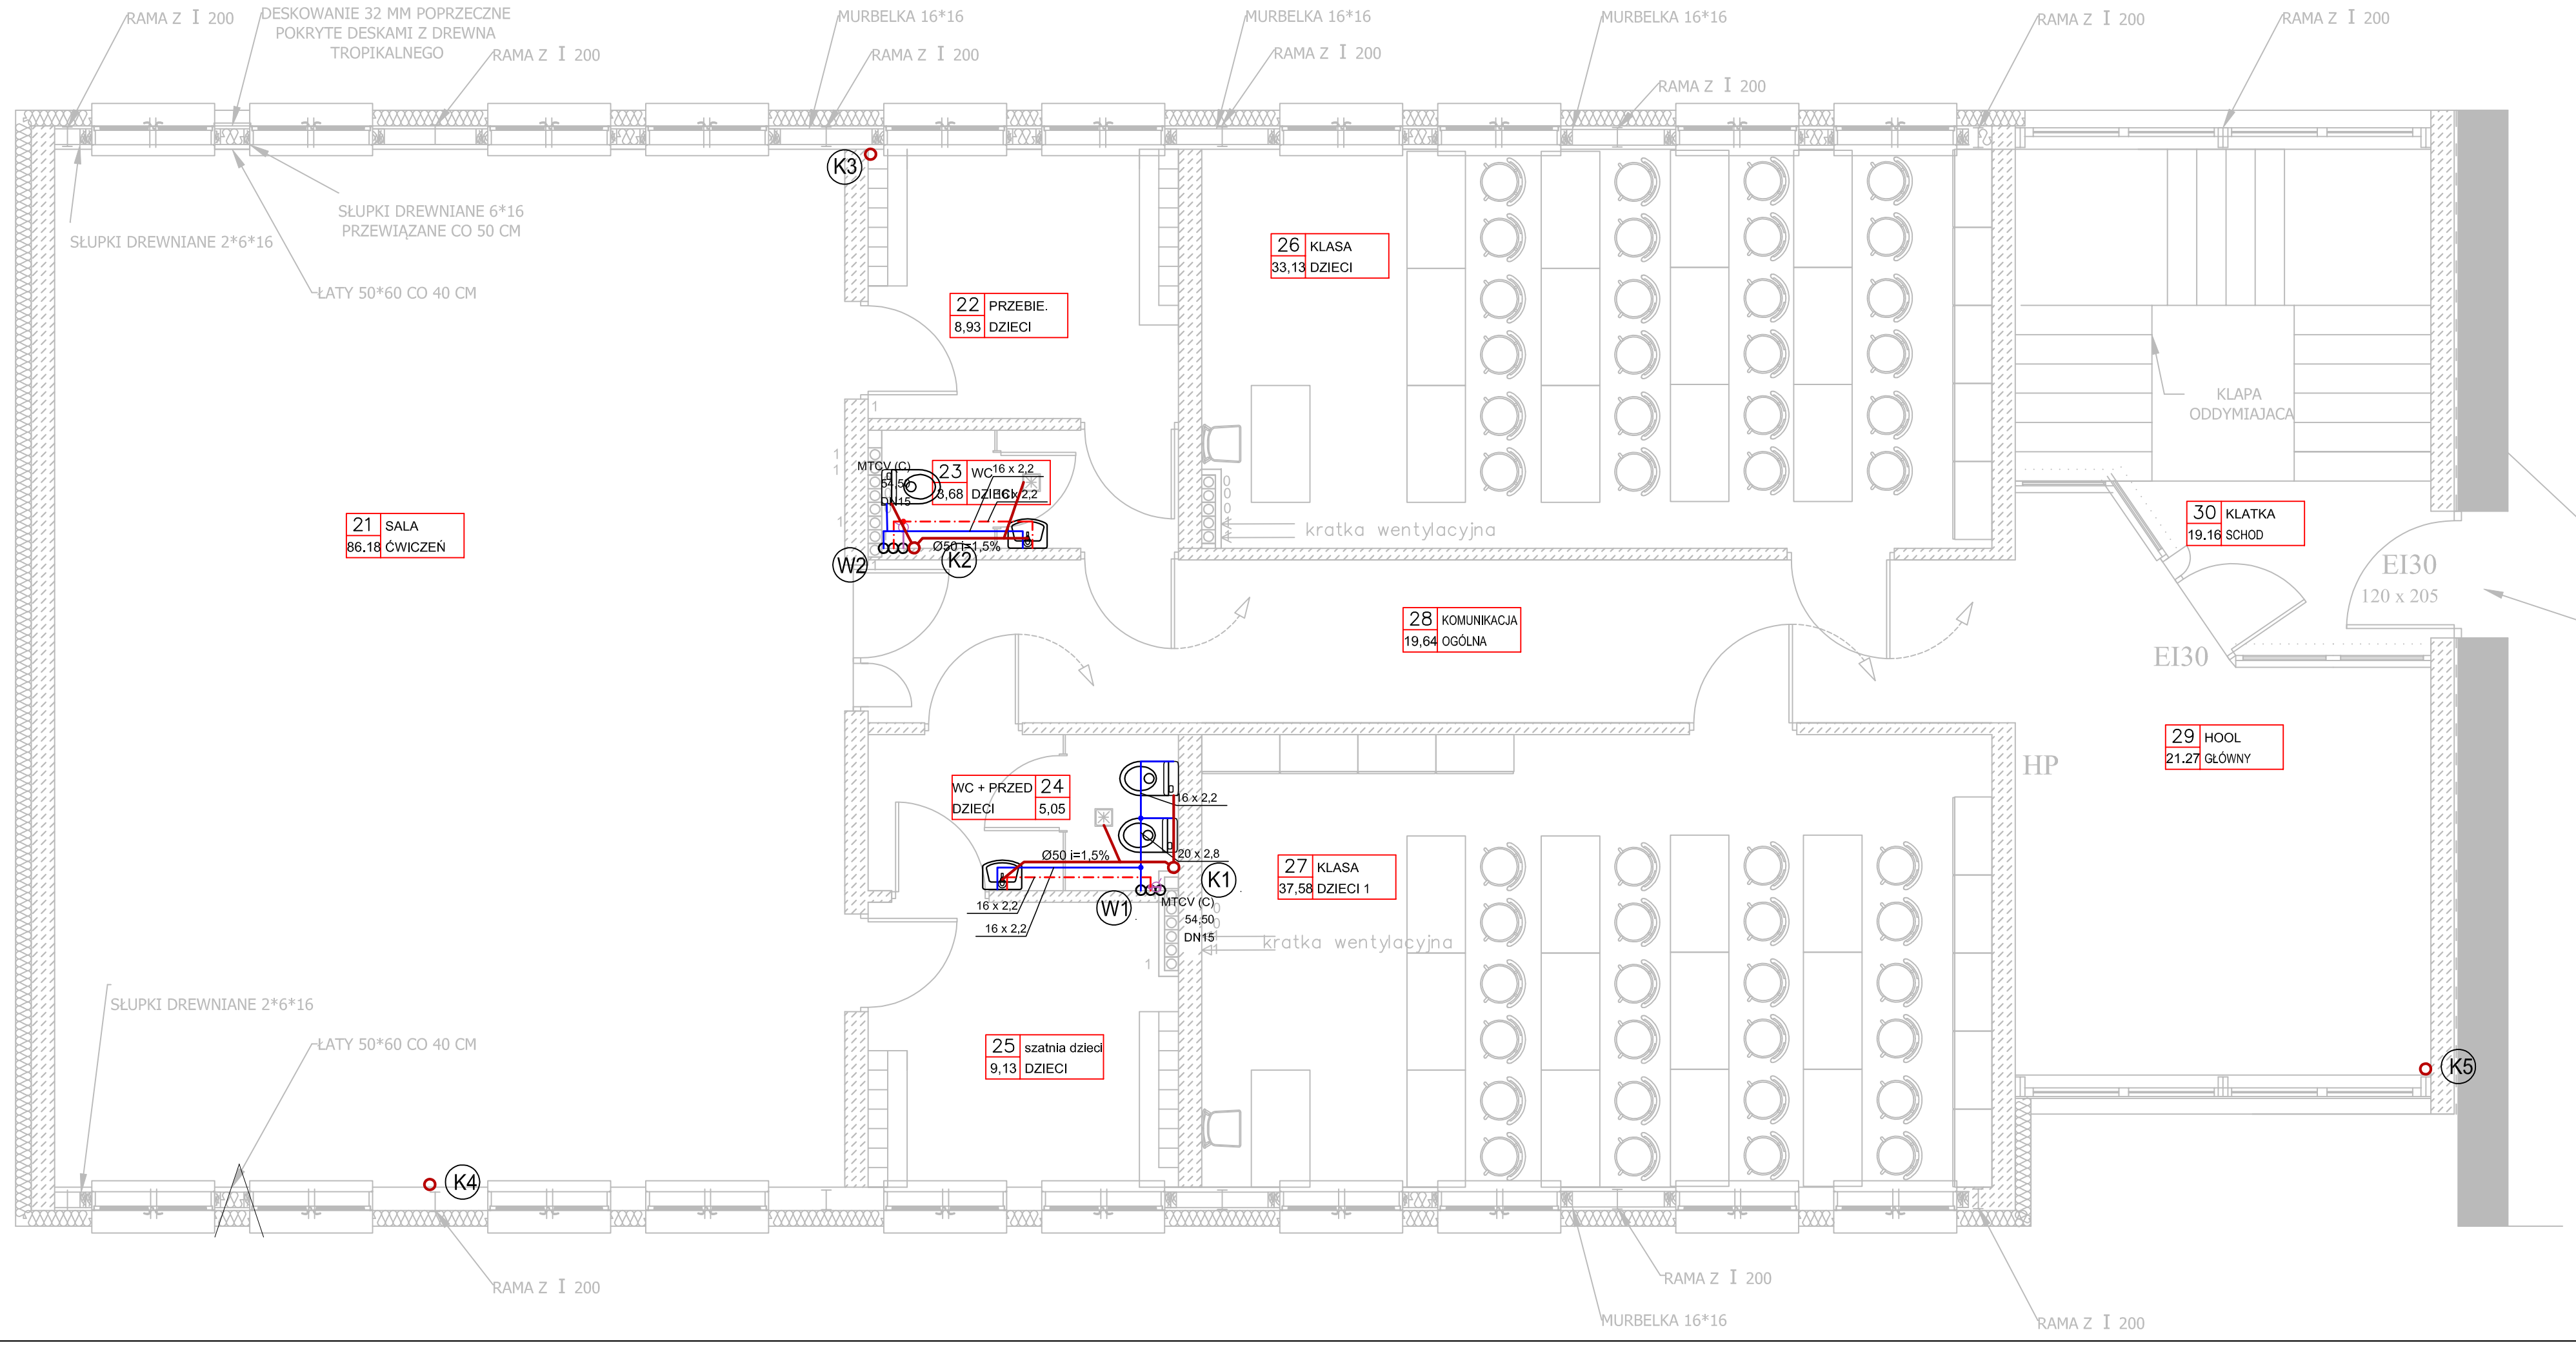

OZNACZENIA

- Przewody wody zimnej
- Przewody wody ciepłej
- Przewody wody cyrkulacyjnej
- Ø2 x 2,8 — Oznaczenie średnicy przewodów

OZNACZENIA

- Przewody instalacji kanalizacji sanitarnej
- Ø110 i=1,5% — Oznaczenie średnicy i spadku przewodu

PRACOWNIA DeCADa PROJEKTOWA

inż.Jędrzej Myszka 77-100 Bytów ul.Czerwony 12 tel. 609 511 959 Biuro: Kościerzyna ul.Wodna 14

TEMAT:	Projekt instalacji sanitarnych rozbudowy budynku szkoły o przedszkole		
LOKALIZACJA:	dz. 141/3, Węsiory		
INWESTOR:	Gmina Sulęczyno, ul. Kaszubska		
PROJEKTOWAŁ:	**NR UPRAWNIEŃ:**	**PODPIS:**	**SKALA:** 1:50
inż. Jędrzej Myszka	POM/0040/POOS/07		
SPRAWDZIŁ:	**NR UPRAWNIEŃ:**	**PODPIS:**	**DATA:** VII 2014
inż. Iwona Myszka	POM/0045/POOS/09		
NAZWA RYSUNKU:	INSTALACJA WOD-KAN. RZUT PIĘTRA.		Rys. Nr 2s