


RZUT FUNDAMENTÓW

1:50

BETON B-15 MPa
STAL A-III

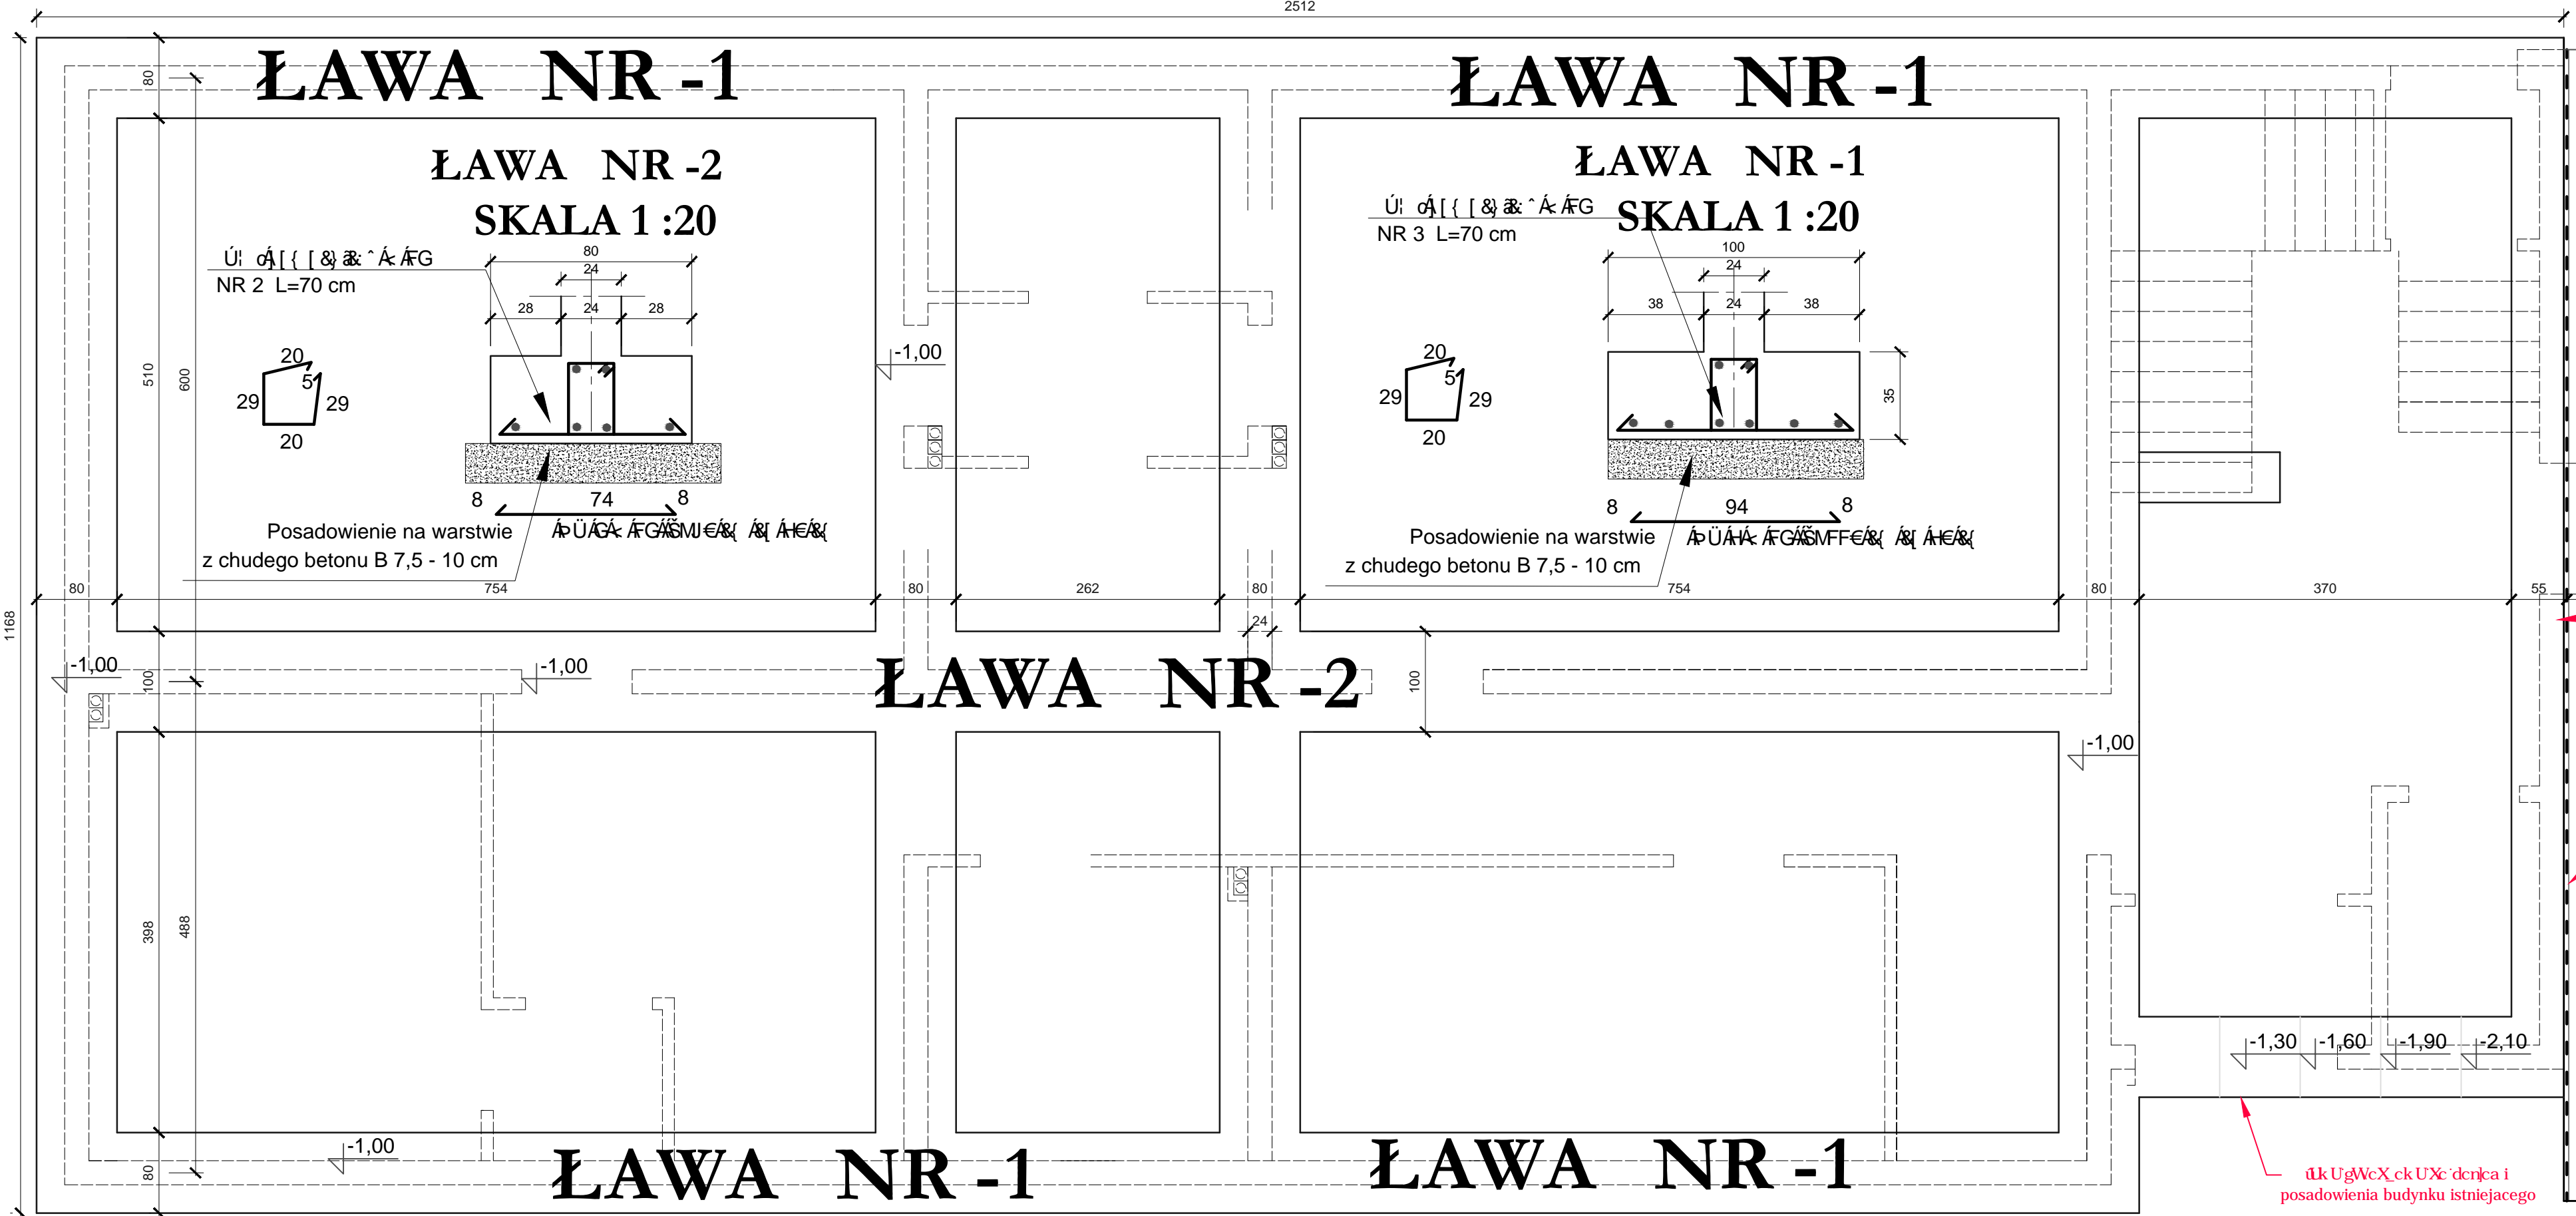

głbokość wykopu

G7-5B5 C88N-9@B-5 DDC

DYLATAcja STYROPIAN 2 CM

głbokość wykopu

składowanie i posadowienie budynku istniejącego

| | | |
|--|---|-------------|
| ROZBUDOWA BUDYNKU SZKOŁY O PRZEDSZKOLE PROJEKT BUDOWLANY - KONSTRUKCJA | | |
| RZUT FUNDAMENTÓW | | |
| ADRES: Y ulq['I 036315 | | |
| INWESTOR: I O R P C U W N E P Q w i t M c u j w d u n e 48 | | |
| ROZBUDOWA C - lp 0Tqo cp'U {e | URZĘDNIK - o i t lp 00ctkuq 'O {q ne | VII 2014 |
| nr udwof 0E87 m'3'4' R(0w0 nr upr. 202/691 268/70 | upr. bud.: POM/0993/POOK/07 POM/BO/3344/01 | 1:50 |
| ROZBUDOWA C - o i t p 0saj 0 Daj fcp'U {e unik | URZĘDNIK - o i t p 0saj 0 IctquEY 'Mcuwg | 2 |
| upr. bud.: 010/G494 nr POM/PO/0601 | upr. bud.: W/8/2006 | |